



ROMÂNIA
JUDEȚUL VASLUI - COMUNA GRIVIȚA
PRIMARIA

Comuna Grivița, județul Vaslui, telefon: 0235/424744, fax: 0235/424677,
e-mail: primaria_grivita2000@yahoo.com, cod postal 737280

Nr. 6030 / 11.11.2015

AVIZAT
Primar,
Munteanu Alina Iuliana



ANUNȚ PRIVIND INTENȚIA DE ELABORARE
A PLANULUI URBANISTIC ZONAL
pentru
„ Întocmire Plan Urbanistic Zonal (PUZ) pentru construire locuințe
și introducere teren în intravilan”

Inițiator/beneficiar: GHEORGHIU VASILE cu domiciliul în satul Trestiana, comuna Grivița, județul Vaslui.

Argumentație: stabilirea reglementărilor urbanistice în vederea „ **Întocmire Plan Urbanistic Zonal (PUZ) pentru construire locuințe și introducere teren în intravilan**” . Terenul studiat se află în extravilanul comunei Grivița, județul Vaslui, în punctul numit „Ocol vii” .

Publicul este invitat să transmită observații și propuneri privind intenția de elaborare a planului până cel mai târziu la data de: 13.11.2015.

Comentariile, observațiile și propunerile referitoare la intenția de elaborare a planului urbanistic zonal pot fi transmise prin:

- scrisori depuse la registratura autorității între orele: 09.00-14.00.
- scrisori transmise prin poștă pe adresa primăriei (cu data de trimitere în termenul limită indicat)
- alte forme (explicitare) nu este cazul

Observațiile vor fi transmise către dna. Nistor Maria - responsabil urbanism, pe adresa: Primăria comunei Grivița - sat Grivița, comuna Grivița, județul Vaslui, telefon 0235/424744, fax: 0235/424677, e-mail: primaria_grivita2000@yahoo.com.

Observațiile sunt necesare în vederea elaborării documentației PUZ: pentru „ **Întocmire Plan Urbanistic Zonal (PUZ) pentru construire locuințe și introducere teren în intravilan**”

Răspunsul la observații va fi pus la dispoziția publicului începând cu data de 14.11.2015 prin:


- afișare la sediul primăriei și pagina de internet;
- în scris celor care au formulat observații/sugestii

Etapele preconizate pentru consultarea publicului până la aprobarea planului:

1. Anunțarea intenției, perioada: 12.11.2015-13.11.2015
 2. Prezentarea soluției urbanistice, perioada: 17.11.2015-11.12.2015
 3. etapa finalizării și aprobării, perioada: 14.12.2015-15.12.2015
- schema planului de urbanism intenționat


Întocmit,
Compartiment urbanism
și amenajarea teritoriului
Nistor Maria

PLAN DE INCADRARE IN ZONA
SCARA 1:10000
COM. GRIVITA

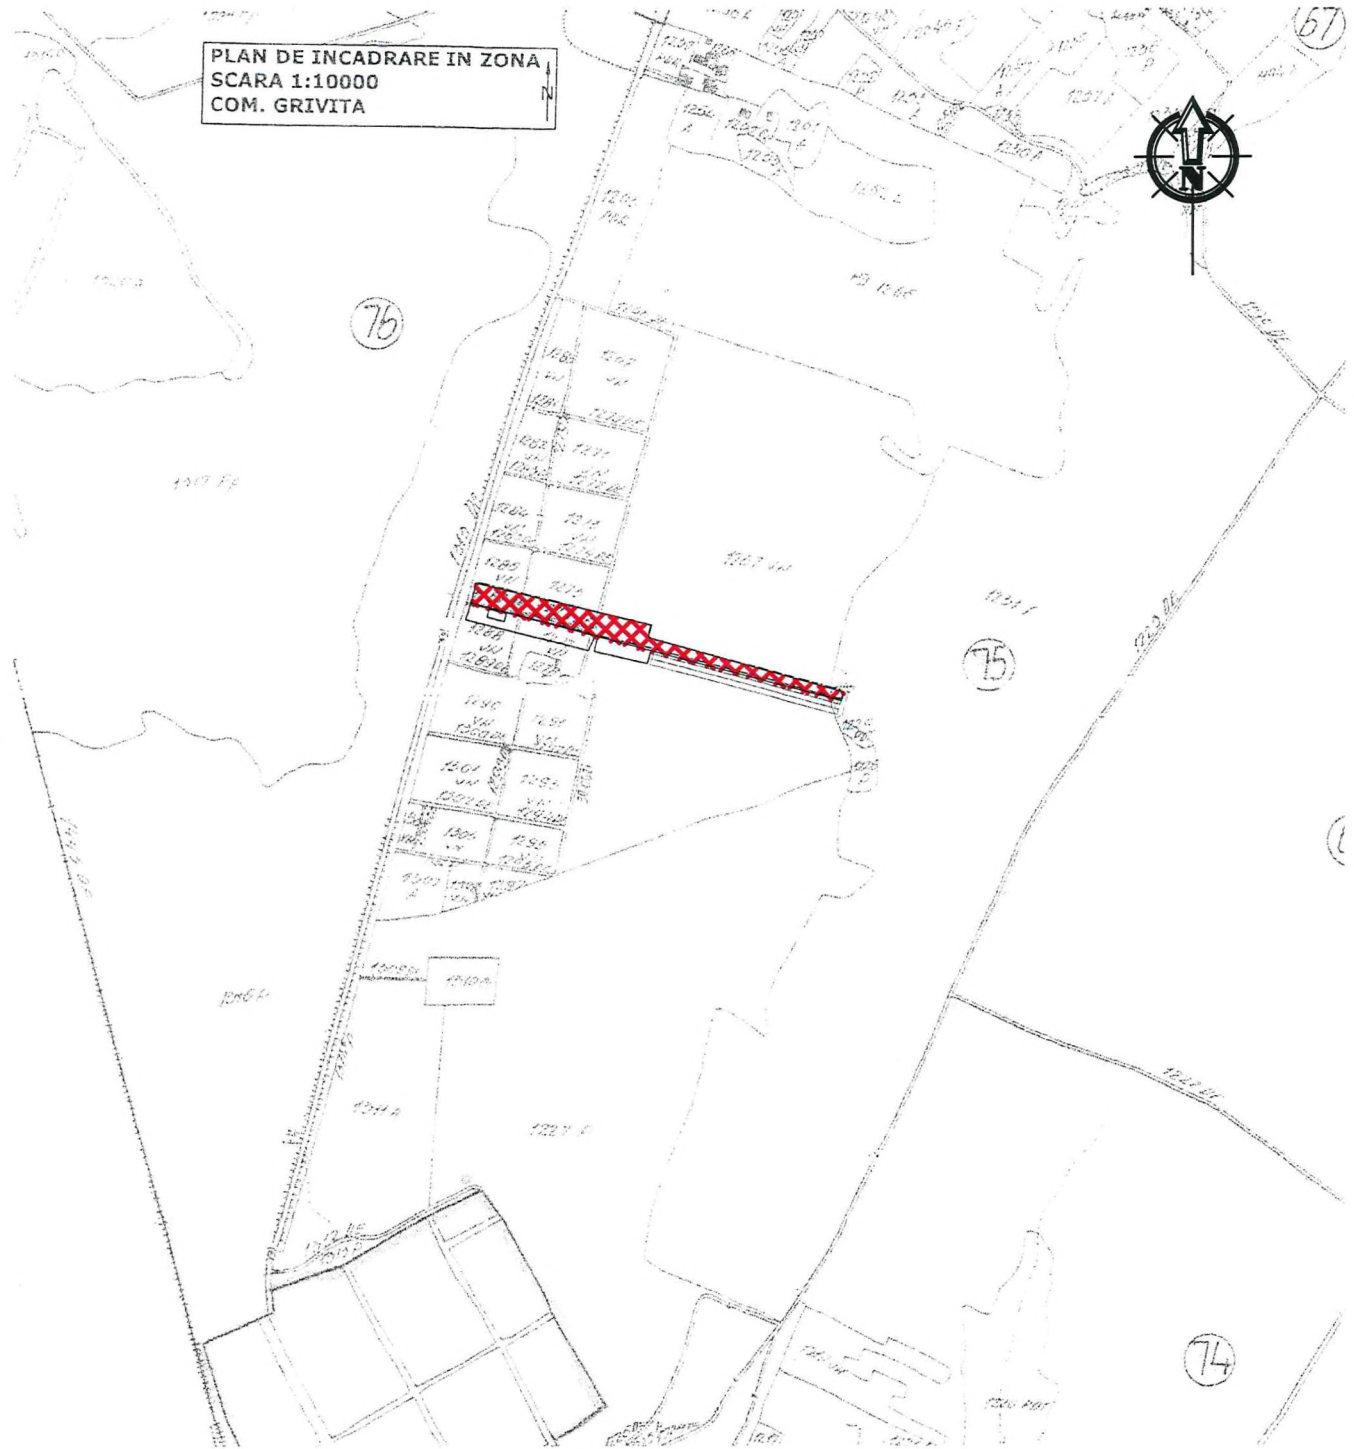


Legenda:

 = Amplasament studiat

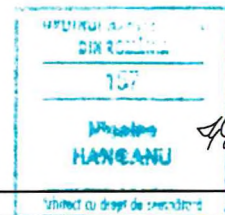

VERIFICATOR EXPERT	NUME	SEMNTURA	CERINTA	REFERAT / EXPERTIZA NR./ DATA	
 <p>S.C. ARHITECTA HANGANU S.R.L. VASLUI Str. Gh. Rasovita, Bl.F8, Nr. 202, Sc.A, Ap.7 Vaslui Cod fiscal - 8087372 RegistruL comertului: J37/31/1996 Cant. RO55 BRDE 380SV 01980963800 Tel/Fax: 0235411566 e-mail: arhitect_hanganu@yahoo.com Mobil: 0744/651068 web: arhitecthanganu.wordpress.com</p>				BENEFICIAR: Gheorghiu Vasile	Proiect nr. 1059/2015
SPECIFICATIE	NUME	SEMNTURA	SCARA:	TITLU PROIECT: «Întocmire Plan Urbanistic Zonal (PUZ) pentru construire Locuințe și introducere teren în intravilan»	FAZA: CU
SEF PROIECT	arh. N. HANGANU		1:10000	AMPLASAMENT: extravilan com. Grivița, jud. Vaslui	
PROIECTAT	arh. N. HANGANU		DATA	TITLU PLANSA: PLAN DE INCADRARE IN ZONA	PL. NR. A ₁
DESENAT	ing. POPA EMANUEL		09.2015		

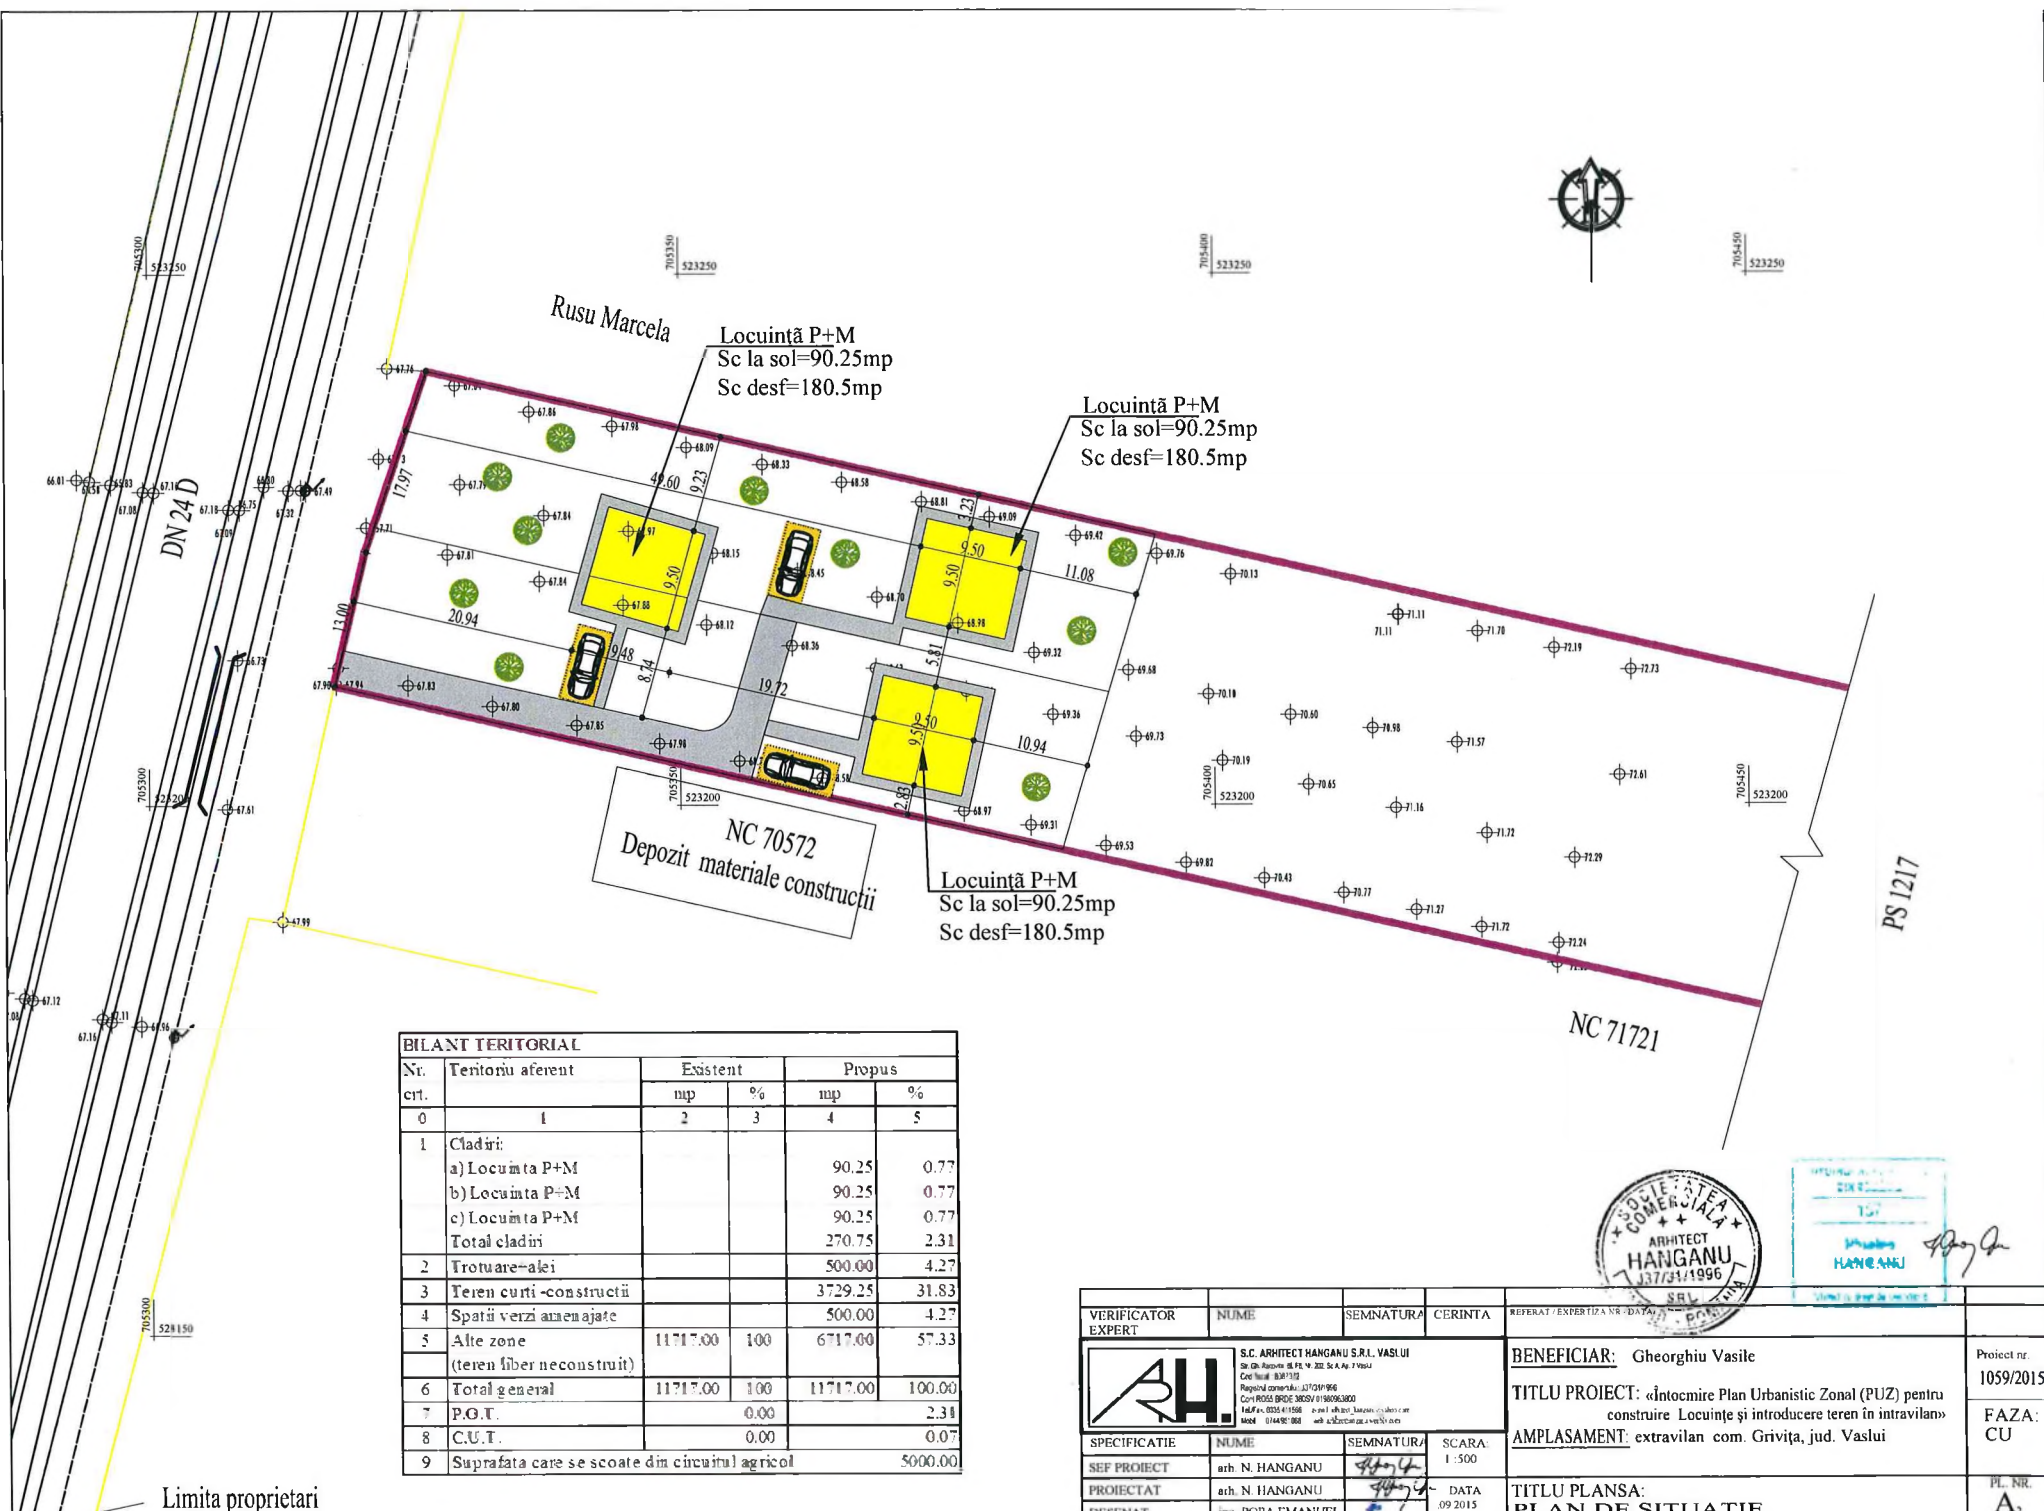

BILANT TERITORIAL					
Nr. crt.	Teritoriul aferent	Existent		Propus	
		mp	%	mp	%
0	I				
1	Cladiri:				
	a) Locuința P+M			90.25	0.77
	b) Locuința P+M			90.25	0.77
	c) Locuința P+M			90.25	0.77
	Total cladiri			270.75	2.31
2	Trotuare-alei			500.00	4.27
3	Teren curti -constructii			3729.25	31.83
4	Spatii verzi amenajate			500.00	4.27
5	Alte zone (teren liber neconstruit)	11717.00	100	6717.00	57.33
6	Total general	11717.00	100	11717.00	100.00
7	P.G.T.		0.00		2.31
8	C.U.T.		0.00		0.07
9	Suprafata care se scoate din circuitul agricol				5000.00



VERIFICATOR EXPERT	NUME	SEMNTATURA	CERINTA	REFERAT/EXPERTIZA NR./DATA	
	S.C. ARHITECT HANGANU S.R.L. VASLUI Str. Dr. Vasile DE LA P. 202 Str. A. P. Vaslui Cof. Insc. 8387132 Registrul comertului: J47/01/1996 CUI: RO52541556 / 2020 / 0180093000 Insc. Insc. 025541556 / 2020 / 0180093000 Model: 014492/001 / web: arhitecturavaslui.ro			BENEFICIAR: Gheorghiu Vasile	
	SPECIFICATIE	NUME	SEMNTATURA	SCARA:	Proiect nr.
	SEF PROIECT	arh. N. HANGANU		1:500	1059/2015
PROIECTAT	arh. N. HANGANU		DATA	FAZA:	
DESENAT	ing. POPA EMANUEL		09.2015	CU	
TITLU PLANSA:				PL. NR.	
PLAN DE SITUATIE				A ₂	

Limita proprietari