



**ROMÂNIA**  
**JUDEȚUL VASLUI - COMUNA GRIVIȚA**  
**PRIMĂRIA**

Comuna Grivița, județul Vaslui, telefon: 0235/424744, fax: 0235/424677,  
e-mail: [primaria\\_grivita2000@yahoo.com](mailto:primaria_grivita2000@yahoo.com), cod postal 737280

Nr. 6101 / 16.11.2015



AVIZAT  
Primar,  
Munteanu Alina Iuliana

**ANUNȚ**

În conformitate cu:

- prevederile Ordinului nr. 2701/2010 pentru aprobarea Metodologiei de informare și consultare a publicului cu privire la elaborarea sau revizuirea planurilor de amenajare a teritoriului și de urbanism;
- Legea nr. 350/2001 privind amenajarea teritoriului și urbanismul, republicată, cu modificările și completările ulterioare;

**ANUNȚĂM**

**demararea Etapei 2 - etapa elaborării propunerilor PUZ de informare și consultare a publicului cu privire la documentația: „Întocmire Plan Urbanistic Zonal (PUZ) pentru construire locuințe și introducerea teren în intravilan” .**

- Amplasament: extravilanul comunei Grivița, județul Vaslui, în punctul numit „Ocol vii” .
- Beneficiar: GHEORGHIU VASILE cu domiciliul în satul Trestiana, comuna Grivița, județul Vaslui.
- Proiectant: S.C. ARHITECT HANGANU S.R.L. VASLUI, cu sediul în strada Ghe. Racoviță, Bl. F8, sc. A, ap. 7, Vaslui;
- **Observațiile** vor putea fi transmise în scris la Primăria comunei Grivița, județul Vaslui sau pe adresa de e-mail [primaria\\_grivita2000@yahoo.com](mailto:primaria_grivita2000@yahoo.com), până la data 11.12.2015.


Consultarea documentației poate fi făcută la sediul administrației publice, Primăria comunei Grivița, județul Vaslui, persoană de contact: dna Nistor Maria, în perioada: 17.11.2015 – 11.12.2015, orele 9.00 – 12.00.

Întâlnirea cu proiectantul va avea loc la Primăria comunei Grivița, județul Vaslui în data de 27.11.2015, între orele: 14.30 - 16.00.

Persoana responsabilă cu informarea și consultarea publicului: responsabil urbanism din cadrul Primăriei comunei Grivița, județul Vaslui, telefon: 0235/424744, fax: 0235/424677, e-mail: [primaria\\_grivita2000@yahoo.com](mailto:primaria_grivita2000@yahoo.com)


Întocmit,  
Compartiment urbanism  
și amenajarea teritoriului  
Nistor Maria


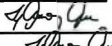


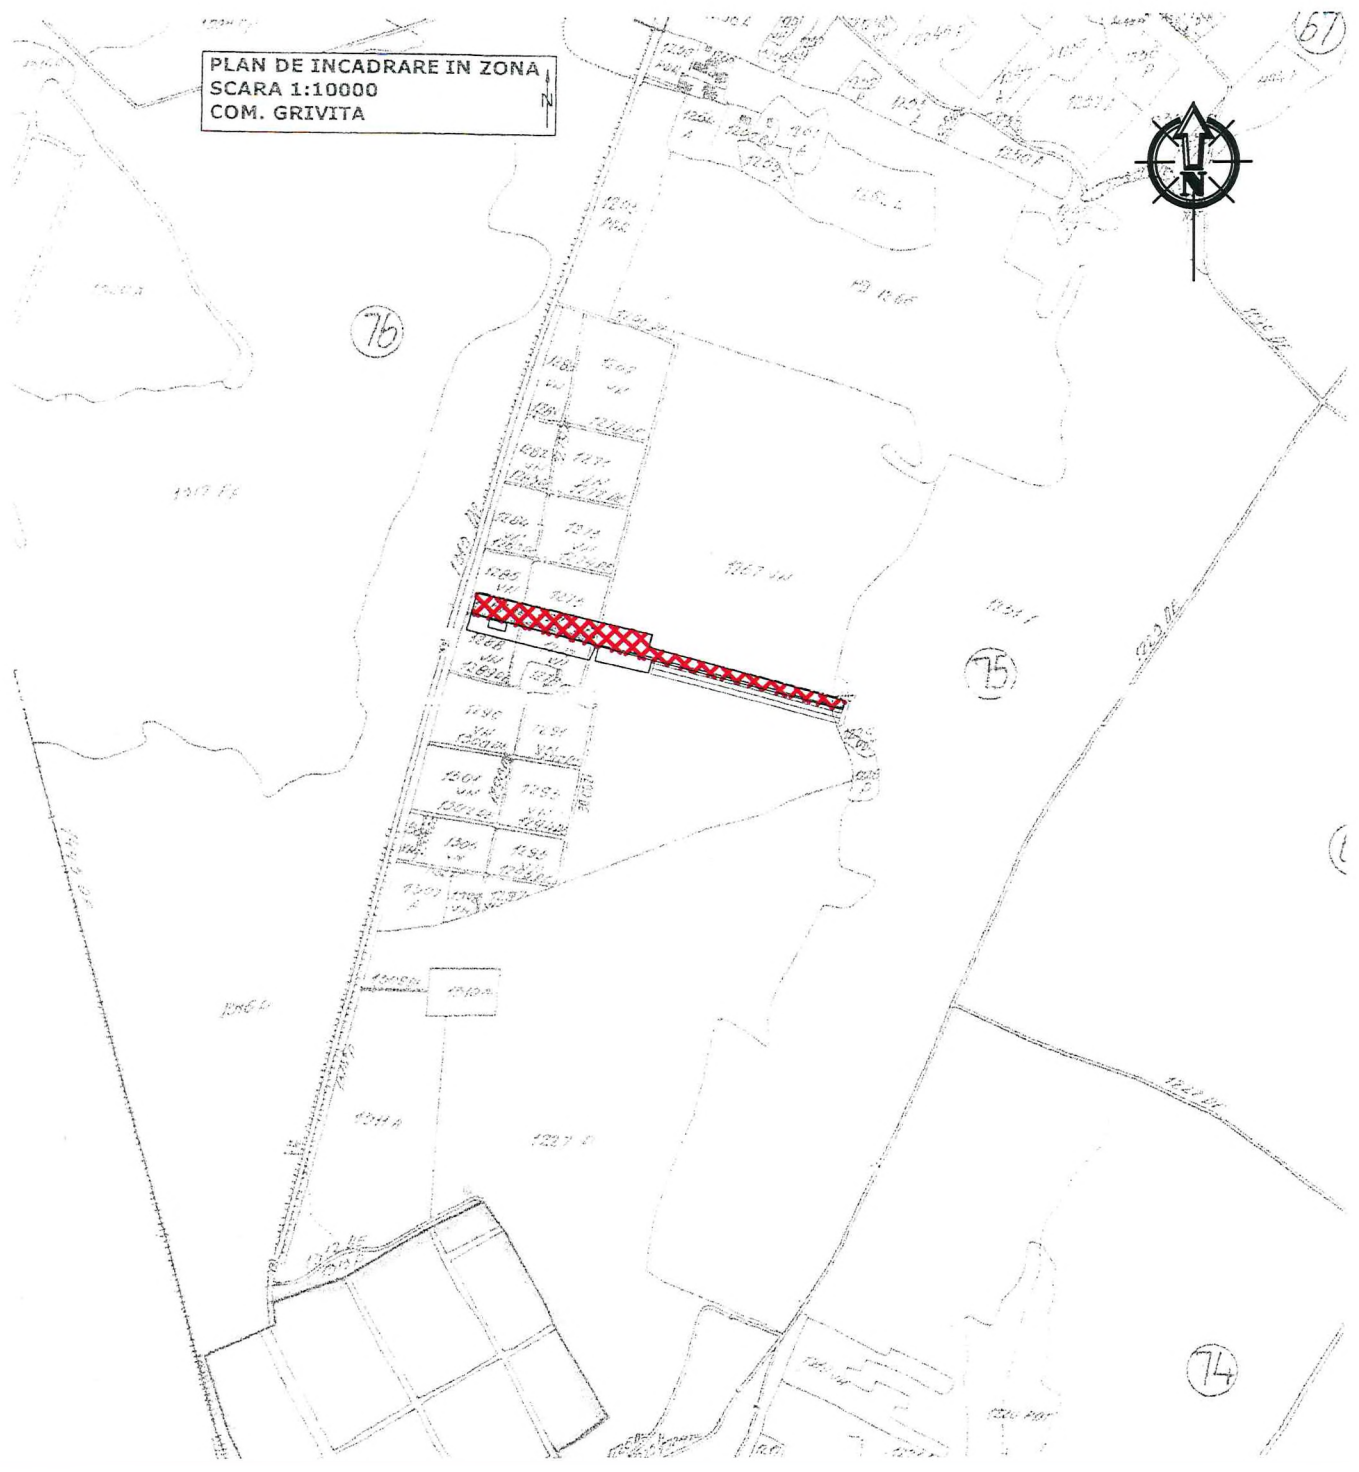**PLAN DE INCADRARE IN ZONA**  
**SCARA 1:10000**  
**COM. GRIVITA**




Legenda:

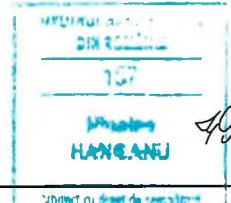 = Amplasament studiat




VERIFICATOR EXPERT	NUME	SEMNETURA	CERINTA	REFERAT / EXPERTIZA NR. / DATA	
 <p><b>S.C. ARHITECT HANGANU S.R.L. VASLUI</b>          Str. Gh. Racovita, Bl. F8, Nr. 202, Sc A, Ap. 7 Vaslui          Cod fiscal : 8087372          Registrul comertului: J37/31/1996          Cont RO55 BRDE 380SV 01980963800          Tel./Fax: 0335411566 e-mail: arhitect_hanganu@yahoo.com          Mobil: 07441951068 web: arhitecthanganu.weebly.com</p>					
				BENEFICIAR: Gheorghiu Vasile	Proiect nr. 1059/2015
				TITLU PROIECT: «Întocmire Plan Urbanistic Zonal (PUZ) pentru construire Locuințe și introducere teren in intravilan»	FAZA: CU
				AMPLASAMENT: extravilan com. Grivița, jud. Vaslui	
SPECIFICATIE	NUME	SEMNETURA	SCARA:		
SEF PROIECT	arh. N. HANGANU		1 : 10000		
PROIECTAT	arh. N. HANGANU		DATA	TITLU PLANSA: PLAN DE INCADRARE IN ZONA	
DESENAT	ing. POPA EMANUEL		09.2015	PL. NR. A <sub>1</sub>	

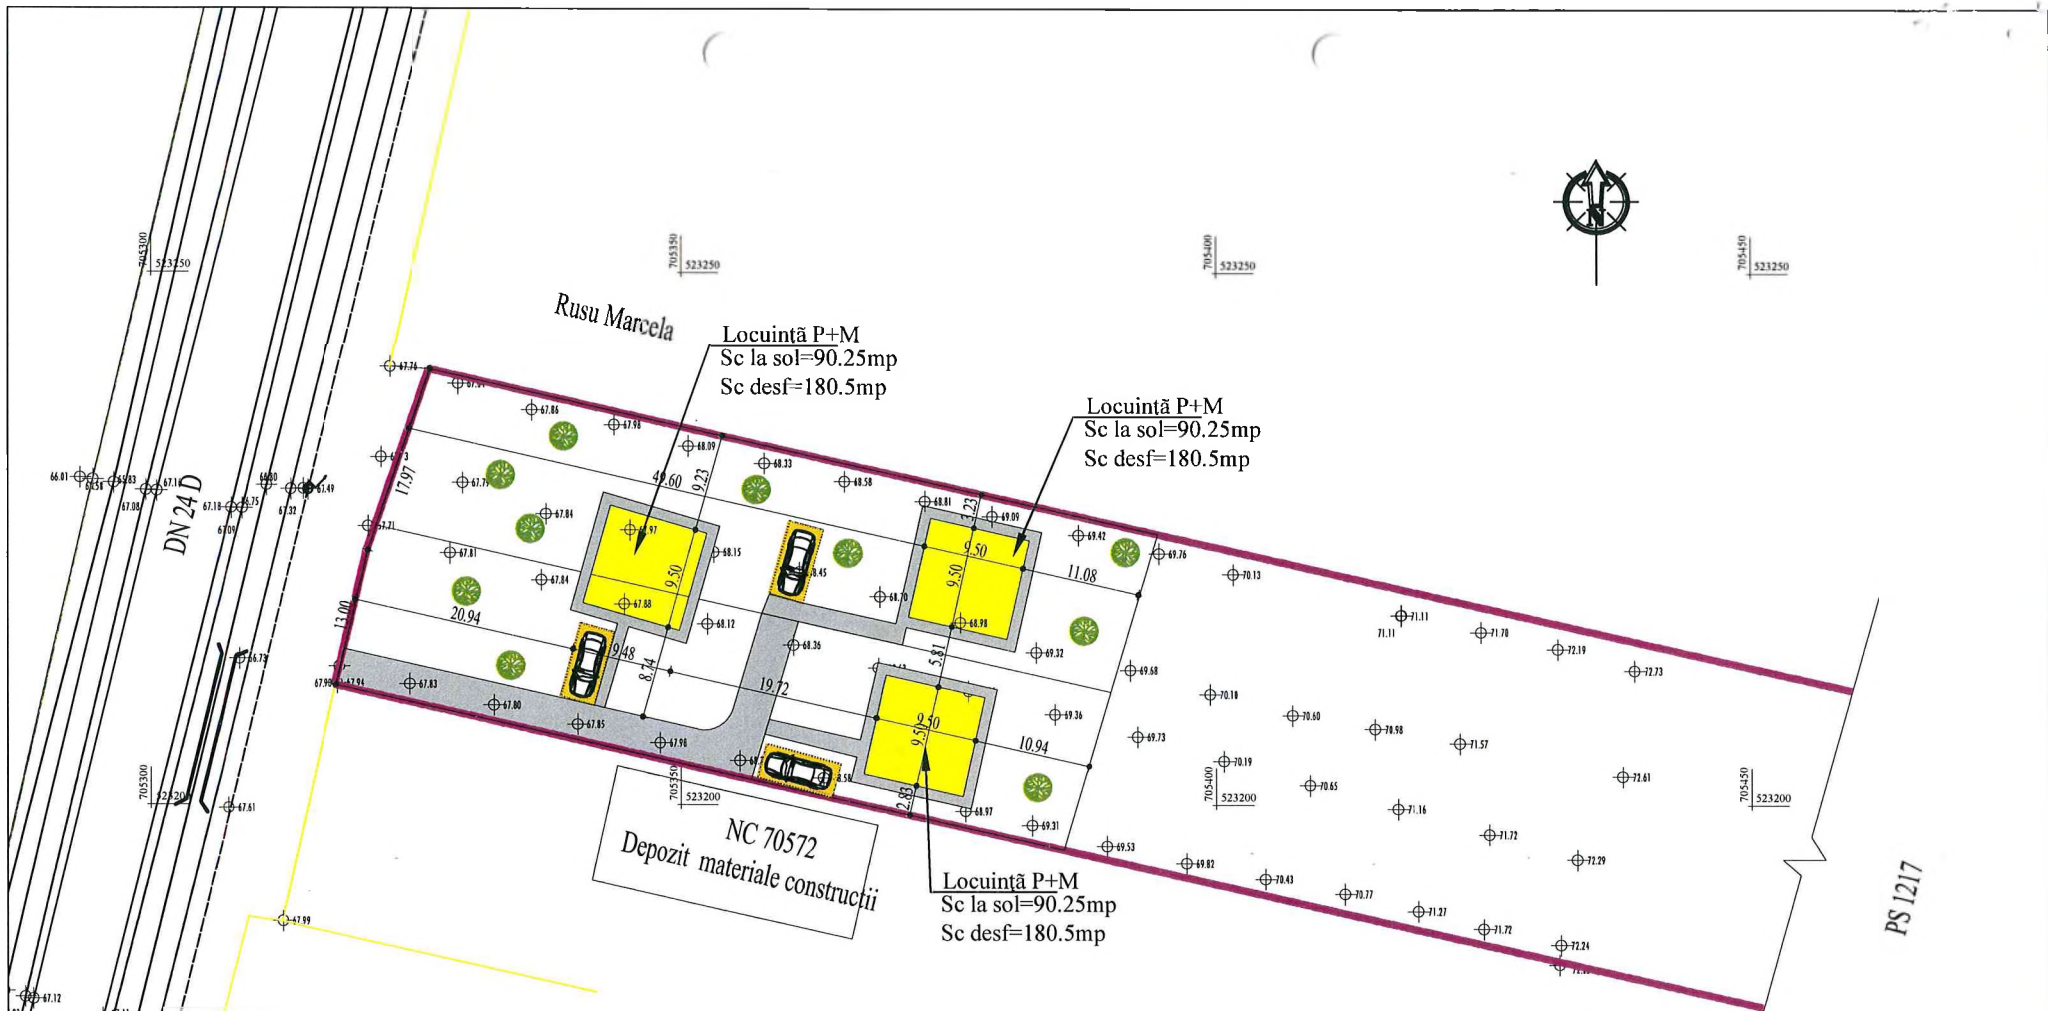

BILANT TERITORIAL					
Nr. crt.	Teritoriul aferent	Existent		Propus	
		mp	%	mp	%
0	1				
1	Clădiri:				
	a) Locuintă P+M			90.25	0.77
	b) Locuintă P=M			90.25	0.77
	c) Locuintă P+M			90.25	0.77
	Total clădiri			270.75	2.31
2	Trotuare-alei			500.00	4.27
3	Teren curți-construcții			3729.25	31.83
4	Spatii verzi amenajate			500.00	4.27
5	Alte zone (teren liber neconstruit)	11717.00	100	6717.00	57.33
6	Total general	11717.00	100	11717.00	100.00
7	P.O.T.		0.00		2.31
8	C.U.T.		0.00		0.07
9	Suprafata care se scoate din circuitul agricol				5000.00

Limita proprietari

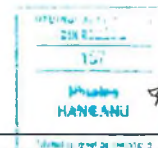

VERIFICATOR EXPERT	NUME	SEMNATURA	CERINTA	REGISTRU/EXPERTIZA NR./DATA	
				<b>BENEFICIAR:</b> Gheorghiu Vasile <b>TITLU PROIECT:</b> «Intocmire Plan Urbanistic Zonal (PUZ) pentru construire Locuinte și introducerea teren în intravilan» <b>AMPLASAMENT:</b> extravilan com. Grivița, jud. Vaslui	
<b>S.C. ARH. HANGANU S.R.L. VASLUI</b> Str. Gh. Rașcu, Nr. 18, Nr. 202, Sc. A, J. Vaslui Cod fiscal: 620737 Registrul Comerțului: J37731/1996 CUI: 20543852 Tel: 0232/411056 e-mail: arh@hanganu.ro Web: www.hanganu.ro				Proiect nr. 1059/2015 <b>FAZA:</b> CU	
<b>SPECIFICATIE</b>	<b>NUME</b>	<b>SEMNATURA</b>	<b>SCARA:</b> 1:500		
<b>SEF PROIECT</b>	arh. N. HANGANU				
<b>PROIECTAT</b>	arh. N. HANGANU		<b>DATA:</b> 09.2015	<b>TITLU PLANSA:</b> PLAN DE SITUATIE <b>PL. NR.:</b> A <sub>2</sub>	
<b>DESENAT</b>	ing. POPA EMANUEL				