



Nr. 2122 / 16.04.2018

AVIZAT  
Primar,

Munteanu Alina Iuliana



ANUNȚ

În conformitate cu:

- prevederile Ordinului nr. 2701/2010 pentru aprobarea Metodologiei de informare și consultare a publicului cu privire la elaborarea sau revizuirea planurilor de amenajare a teritoriului și de urbanism;
- Legea nr. 350/2001 privind amenajarea teritoriului și urbanismul, republicată, cu modificările și completările ulterioare;

ANUNȚĂM

**demararea Etapei 2** - etapa elaborării propunerilor PUZ de informare și consultare a publicului cu privire la documentația : „ *Elaborare P.U.Z. în vederea construirii : Corp C1- Spațiu comercial produse funerare, Corp C2- Spațiu îmbălsămare, Corp C3- garaj , împrejmuire teren* “

- Amplasament: intravilanul satului Trestiana, comuna Grivița, județul Vaslui.
- Beneficiar: Săvinescu Sergiu-Daniel și Săvinescu Doina-Cristina ;
- Proiectant: S.C. PLATINIT VASLUI S.R.L., cu sediul în județul Vaslui, mun. Vaslui, strada Traian, bl. 328, sc. A ;
- **Observațiile** vor putea fi transmise în scris la Primăria comunei Grivița, județul Vaslui sau pe adresa de e-mail primaria\_grivita2000@yahoo.com, până la data 11.05.2018.

Consultarea documentației poate fi făcută la sediul administrației publice, Primăria comunei Grivița, județul Vaslui, persoană de contact: dna Nistor Maria, în perioada: 17.04.2018 – 11.05.2018, orele 9.00 – 12.00.

Întâlnirea cu proiectantul va avea loc la Primăria comunei Grivița, județul Vaslui în data de 09.05.2018, ora : 9.30 .

Persoana responsabilă cu informarea și consultarea publicului: responsabil urbanism din cadrul Primăriei comunei Grivița, județul Vaslui, telefon: 0235/424744, fax: 0235/424677, e-mail: primaria\_grivita2000@yahoo.com .

Întocmit,  
Compartiment urbanism  
și amenajarea teritoriului  
Nistor Maria



- Legend**
- [Untitled]
  - [Untitled]
  - Feature 1
  - Feature 2
  - Fenicetex
  - Prim?ria Comunei Grivi?a

ORDINUL ARHITECTILOR  
DIN ROMANIA  
8655  
*Alexandra-Daniela*  
IFTODE  
Arhitect cu drept de semnătură




Amplasament Obiectiv

Nota:

1. Amplasamentul constructiilor se afla in zona de seismicitate a carei valoare de virf a acceleratiei terenului pentru proiectare este  $a_g=0.35g$  si perioada de colt  $T_c=1.0s$ , conform prevederilor normativului P100-1/2013-cod de proiectare seismica-Partea I
2. Clasa de importanta IV
3. Categoria de importanta D

Verificator:	.				
Verificator/Expert	Nume si prenume	Semnat	Cerinta	Referat ; data:	
Proiectant:	<b>S.C. PLATINIT VASLUI S.R.L. VASLUI</b> J 37/520/2008			Beneficiari: SĂVINESCU SERGIU DANIEL SĂVINESCU DOINA CRISTINA	Nr. Proiect:
Administrator:	Ing. Bițu Daniel			Elaborare P.U.Z. în vederea construirii: Corp C1 - Spațiu comercial produse funerare, Corp C2 - Spațiu îmbalsamare, Corp C3 - garaj, împrejurire teren sat Trestiana, comuna Grivița, județul Vaslui	40/2018
Specificatie	Nume si prenume	Semnatura	Scara:	Denumire plansa:	Etapă:
SEF PROIECT	Arh. Iftode Alexandra Daniela	<i>Alexandra Daniela Iftode</i>	1:5000	PLAN DE INCADRARE IN ZONA	P.U.Z.
PROIECTAT	Arh. Iftode Alexandra Daniela	<i>Alexandra Daniela Iftode</i>	Data:		Nr Plansa:
DESENAT	Arh. Iftode Alexandra Daniela	<i>Alexandra Daniela Iftode</i>	02.03.2018		A <sub>1</sub>
				Proiect realizat cu AUTOCAD LT 2009-pachet 5 licente	

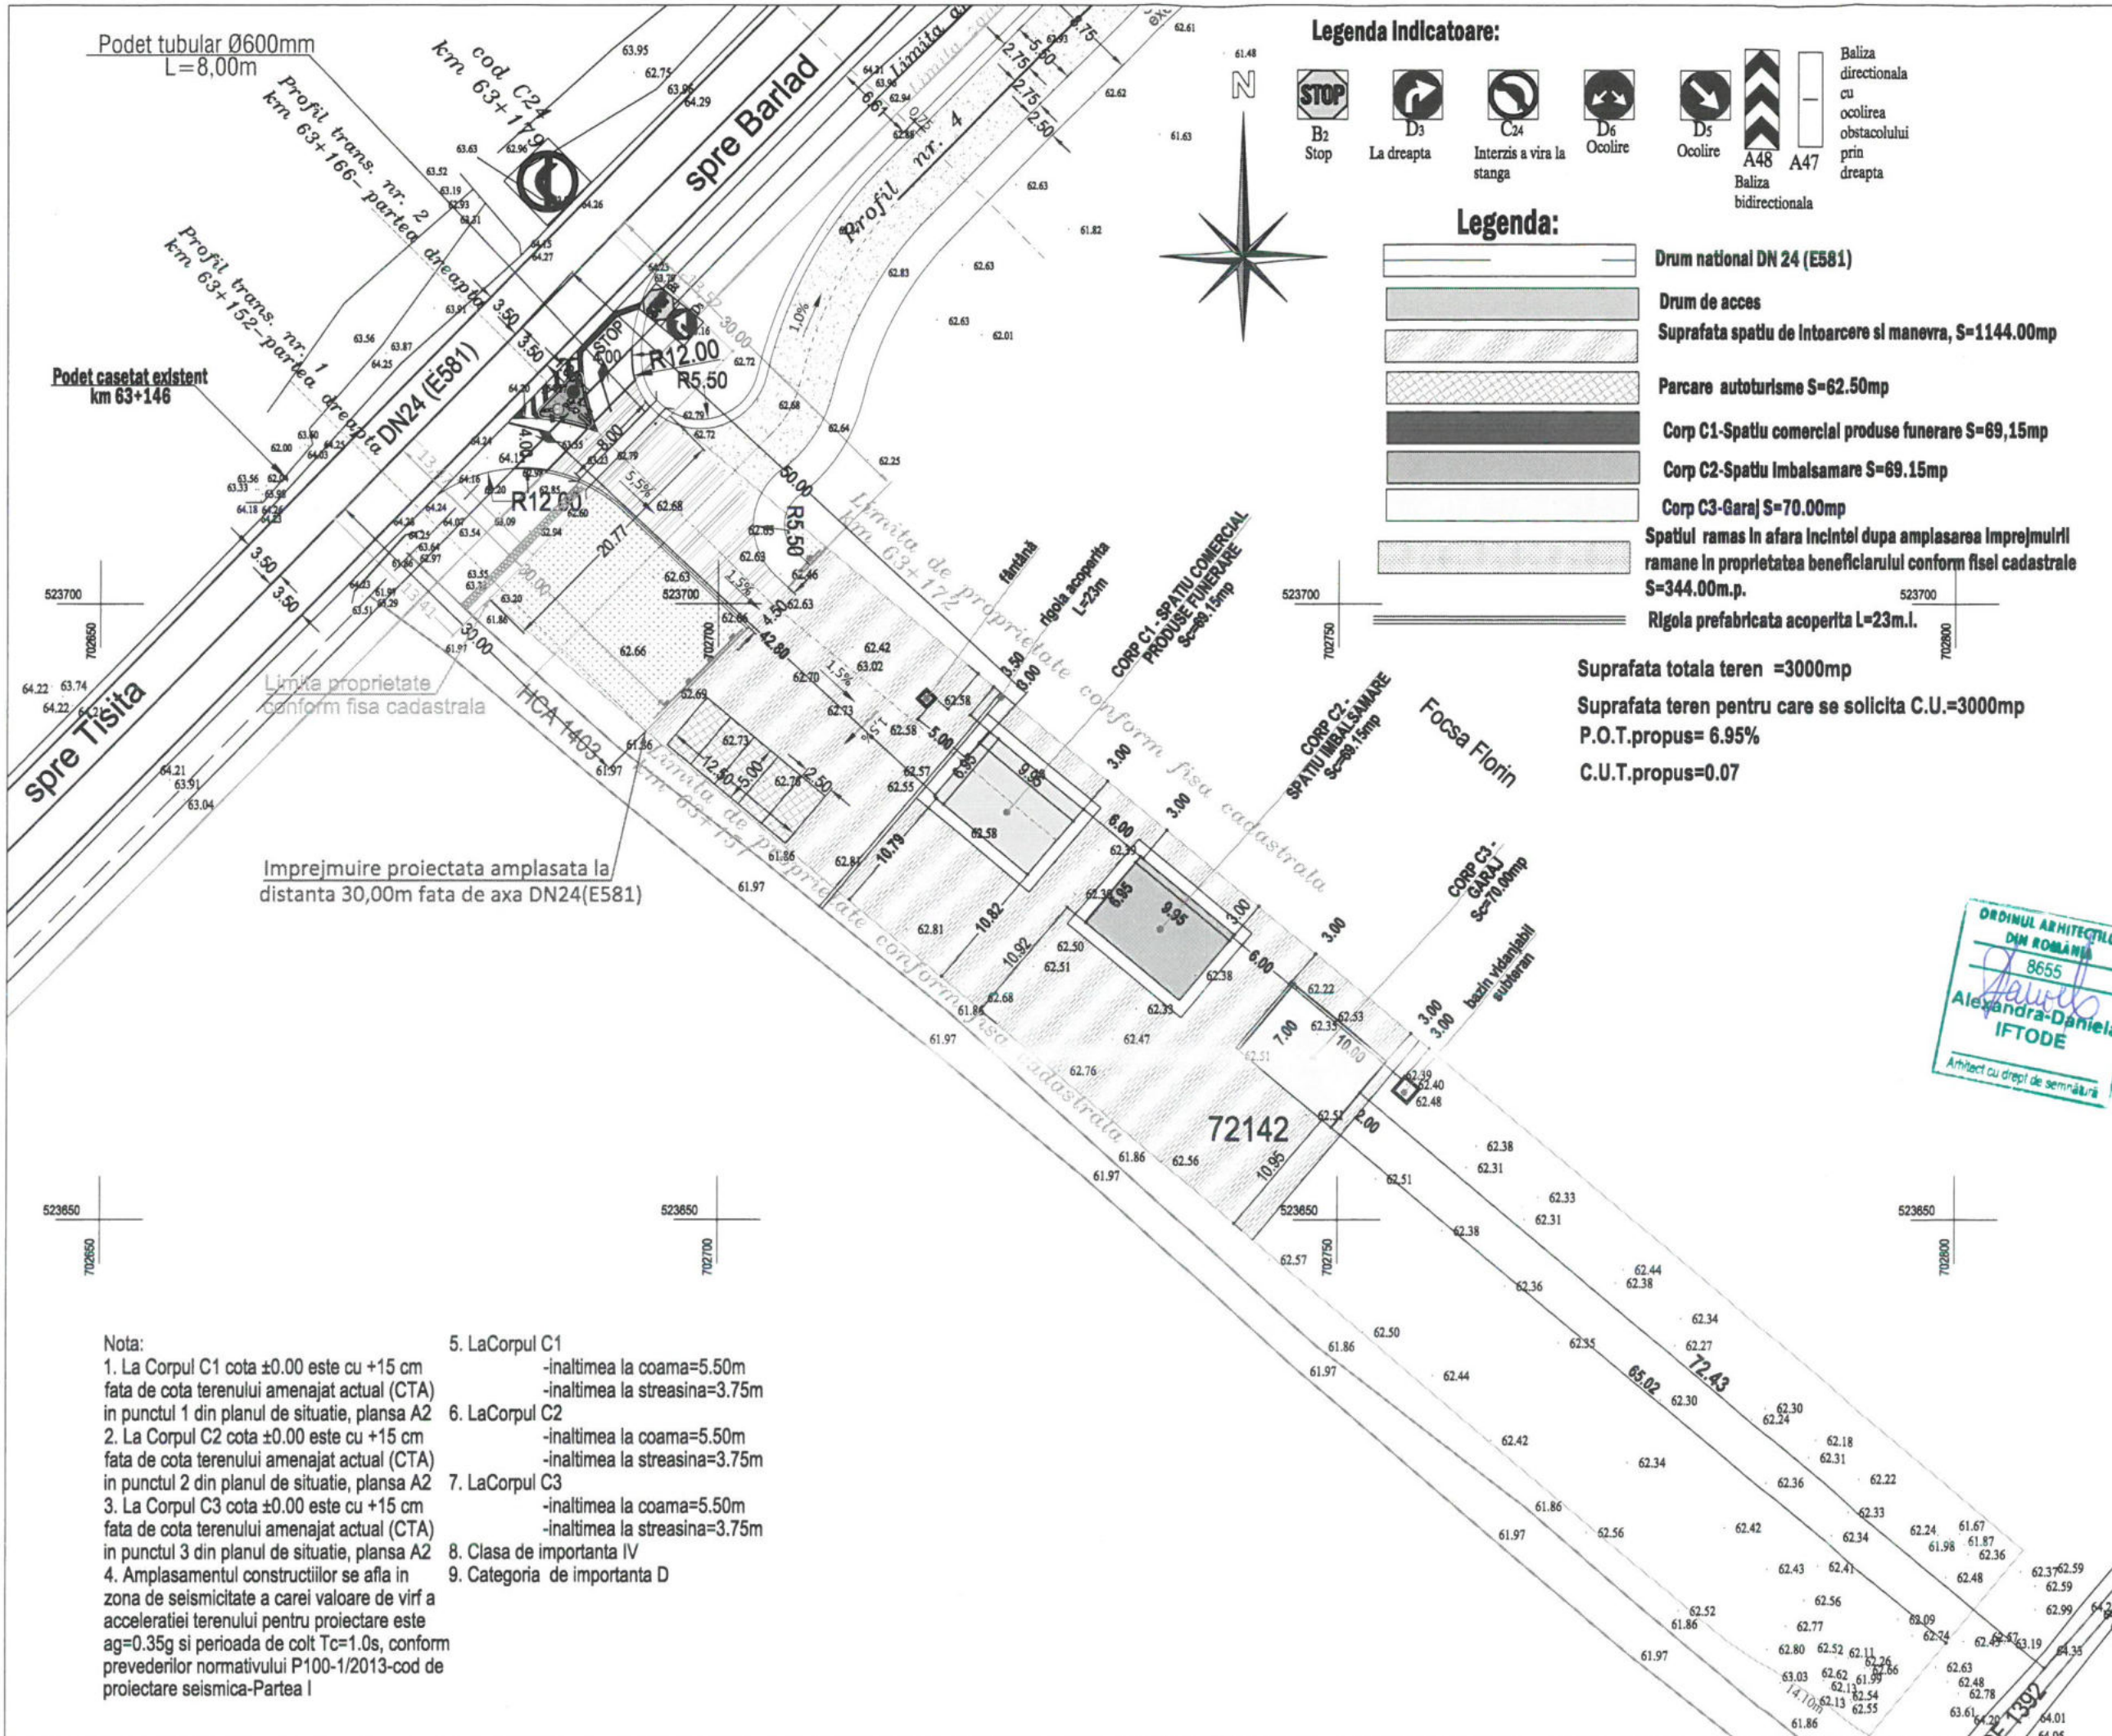

**Legenda Indicatoare:**

- B2 Stop
- D3 La dreapta
- C24 Interzis a vira la stanga
- D6 Ocolire
- D5 Ocolire
- Baliza A48 bidirectionala
- Baliza A47 direcionala cu ocolirea obstacolului prin dreapta

**Legenda:**

- Drum national DN 24 (E581)
- Drum de acces
- Suprafata spatii de intoarcere si manevra, S=1144.00mp
- Parcarea autoturismelor S=62.50mp
- Corp C1-Spatiu comercial produse funerare S=69,15mp
- Corp C2-Spatiu imbalsamare S=69.15mp
- Corp C3-Garaj S=70.00mp
- Spatiul ramas in afara incintei dupa amplasarea imprejurii ramane in proprietatea beneficiarului conform fisei cadastrale S=344.00m.p.
- Rigola prefabricata acoperita L=23m.l.

Suprafata totala teren =3000mp  
 Suprafata teren pentru care se solicita C.U.=3000mp  
 P.O.T.propus= 6.95%  
 C.U.T.propus=0.07

- Nota:**
1. La Corpul C1 cota ±0.00 este cu +15 cm fata de cota terenului amenajat actual (CTA) in punctul 1 din planul de situatie, plansa A2
  2. La Corpul C2 cota ±0.00 este cu +15 cm fata de cota terenului amenajat actual (CTA) in punctul 2 din planul de situatie, plansa A2
  3. La Corpul C3 cota ±0.00 este cu +15 cm fata de cota terenului amenajat actual (CTA) in punctul 3 din planul de situatie, plansa A2
  4. Amplasamentul constructiilor se afla in zona de seismicitate a carei valoare de virf a acceleratiei terenului pentru proiectare este  $a_g=0.35g$  si perioada de colt  $T_c=1.0s$ , conform prevederilor normativului P100-1/2013-cod de proiectare seismica-Partea I
  5. La Corpul C1 -inaltimea la coama=5.50m  
-inaltimea la streasina=3.75m
  6. La Corpul C2 -inaltimea la coama=5.50m  
-inaltimea la streasina=3.75m
  7. La Corpul C3 -inaltimea la coama=5.50m  
-inaltimea la streasina=3.75m
  8. Clasa de importanta IV
  9. Categoria de importanta D

Verificator/Expert	Semnatura	Referat : data:
Proiectant:	Semnatura	Beneficiar: SAVINESCU SERGIU DANIEL SAVINESCU DOINA CRISTINA
Administrator:	Semnatura	Elaborare P.U.Z. in vederea constructiei: Corp C1 - Spatiu comercial produse funerare, Corp C2 - Spatiu imbalsamare, Corp C3 - garaj, imprejurire teren sat Trestiana, comuna Grivitia, judetul Vaslui
Specificatie	Nume si prenume	Denumire plansa:
SEF PROIECT	Arh. Iftode Alexandra Daniela	Scara: 1:500
PROIECTAT	Arh. Iftode Alexandra Daniela	Data: 02.03.2018
DESENAT	Arh. Iftode Alexandra Daniela	PLAN DE SITUATIE
		Nr. Proiect: 40/2018
		Etapa: P.U.Z.
		Nr. Plansa: A2

ORDINUL ARHITECTILOR DIN ROMANIA  
 8655  
 Alexandra-Daniela IFTODE  
 Arhitect cu drept de semnatura

