


PLAN DE AMPLASAMENT SI DELIMITARE A IMOBILULUI
Scara 1:1000

Nr. cadastral	Suprafata masurata a imobilului (mp)	Adresa imobilului
	346	intravilan Trestiana, UAT Grivita, jud. Vaslui, T.58, Canal 933.
Nr. Cartea Funciara	Unitatea Administrativ Teritoriala (UAT)	
	GRIVITA	

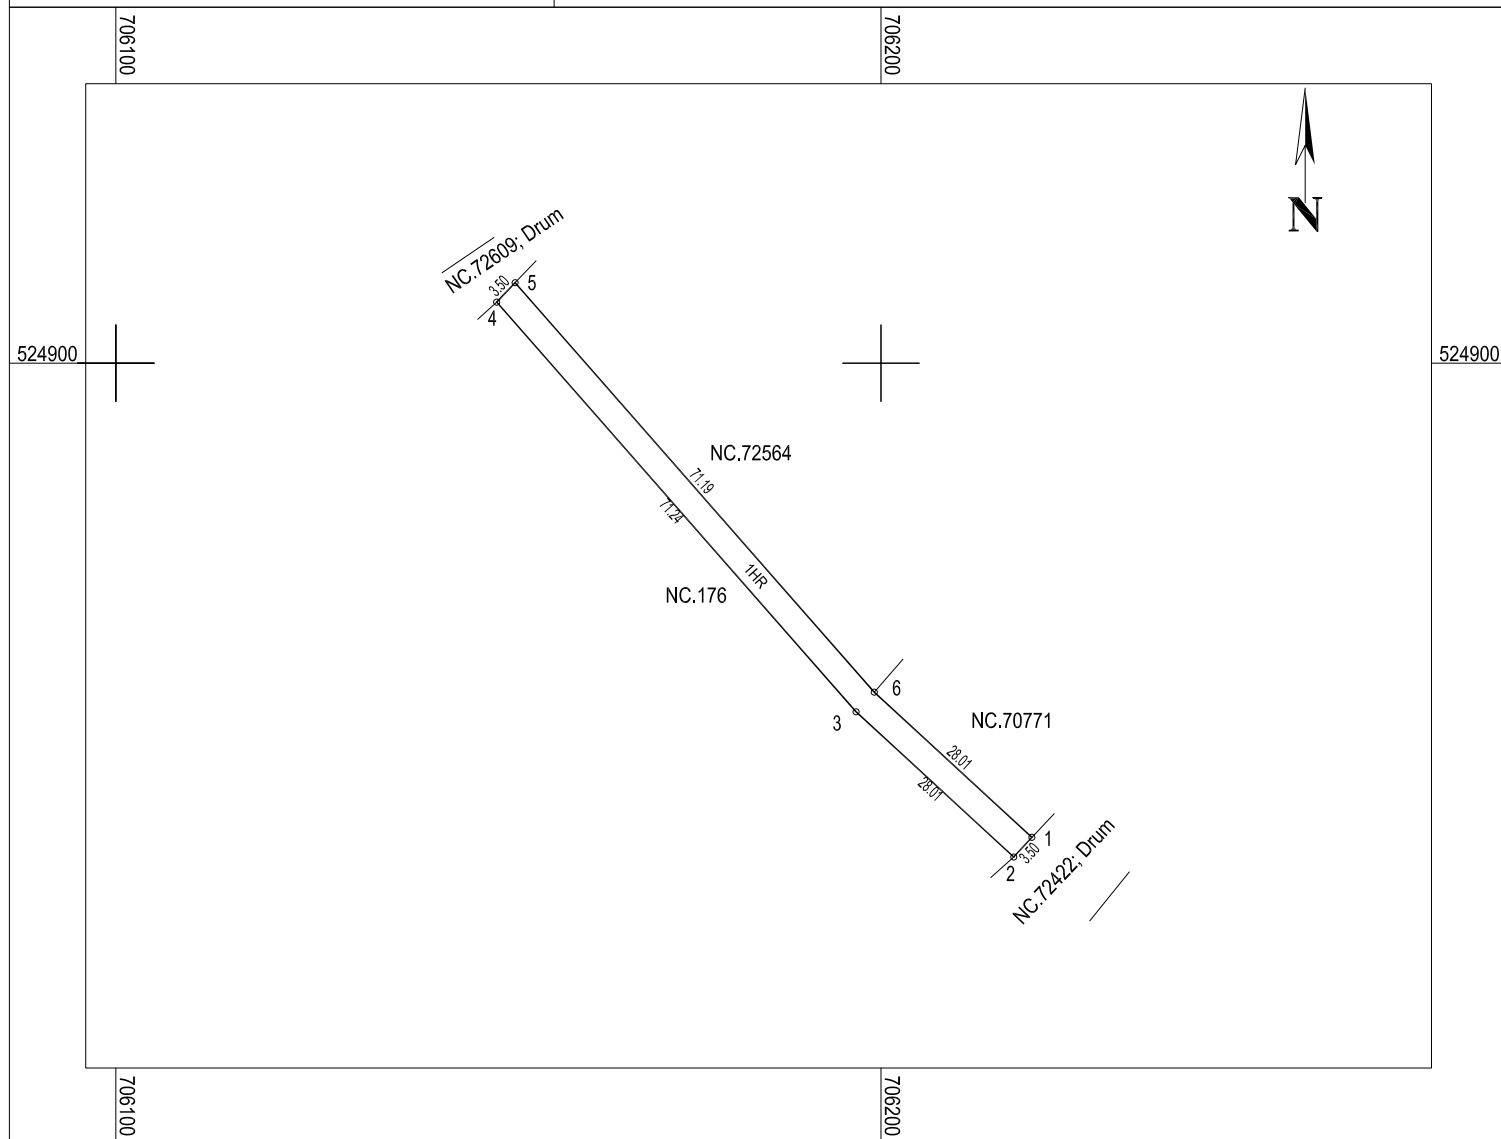

A. Date referitoare la teren

Nr. parcela	Categoria de folosinta	Suprafata (mp)	Mentuni
1	HR	346	
TOTAL		346	--

B. Date referitoare la constructii

Cod constructie	Destinatie	Suprafata construita la sol (mp)	Mentuni
TOTAL			--

Suprafata totala masurata a imobilului: 346 mp
Suprafata din act: 346 mp

Executant,
SERVCAD-EXPERT
Confirm executarea masuratorilor la teren,
corectitudinea intocmirii documentatiei cadastrale si
corespondenta acestia cu realitatea din teren
Semnatura si stampila
Data: 27.09.2019