


PLAN DE AMPLASAMENT SI DELIMITARE A IMOBILULUI  
Scara 1:1000

Nr. cadastral	Suprafata masurata a imobilului (mp)	Adresa imobilului
	465	intravilan Trestiana, UAT Grivita, jud. Vaslui T-58, Canal 933/1
Nr. Cartea Funciara	Unitatea Administrativ Teritoriala (UAT)	
	GRIVITA	

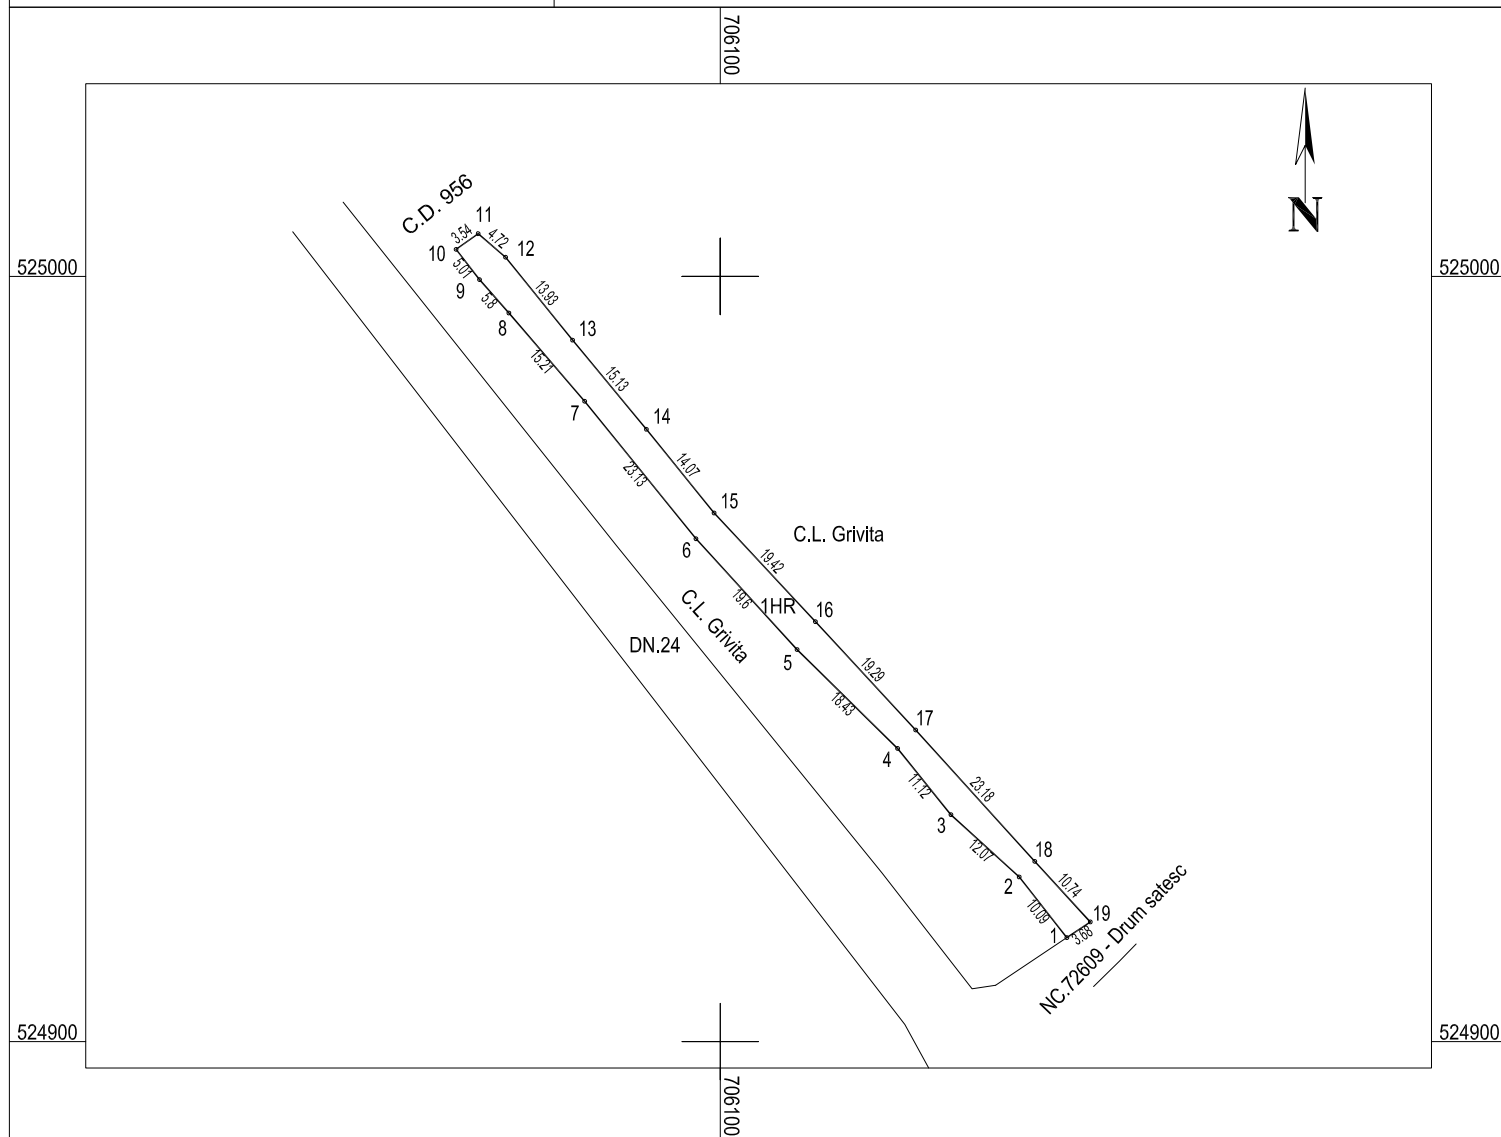

**A. Date referitoare la teren**

Nr. parcela	Categoria de folosinta	Suprafata (mp)	Mentuni
1	HR	465	Neimprejmuit
TOTAL		465	--

**B. Date referitoare la constructii**

Cod constructie	Destinatie	Suprafata construita la sol (mp)	Mentuni
TOTAL			--

Suprafata totala masurata a imobilului: 465 mp  
Suprafata din act: 465 mp

Executant,  
SERVCAD-EXPERT  
Confirm executarea masuratorilor la teren,  
corectitudinea intocmirii documentatiei cadastrale si  
corespondenta acestia cu realitatea din teren  
Semnatura si stampila  
Data: 30.09.2019