


Adresa bunului imobil:
sat Grivita, com Grivita, jud Vaslui
Nr. cadastral al bunului imobil: 600

sat Grivita, com Grivita, jud Vaslui

521500

13.02.23
Arhitect
[Signature]

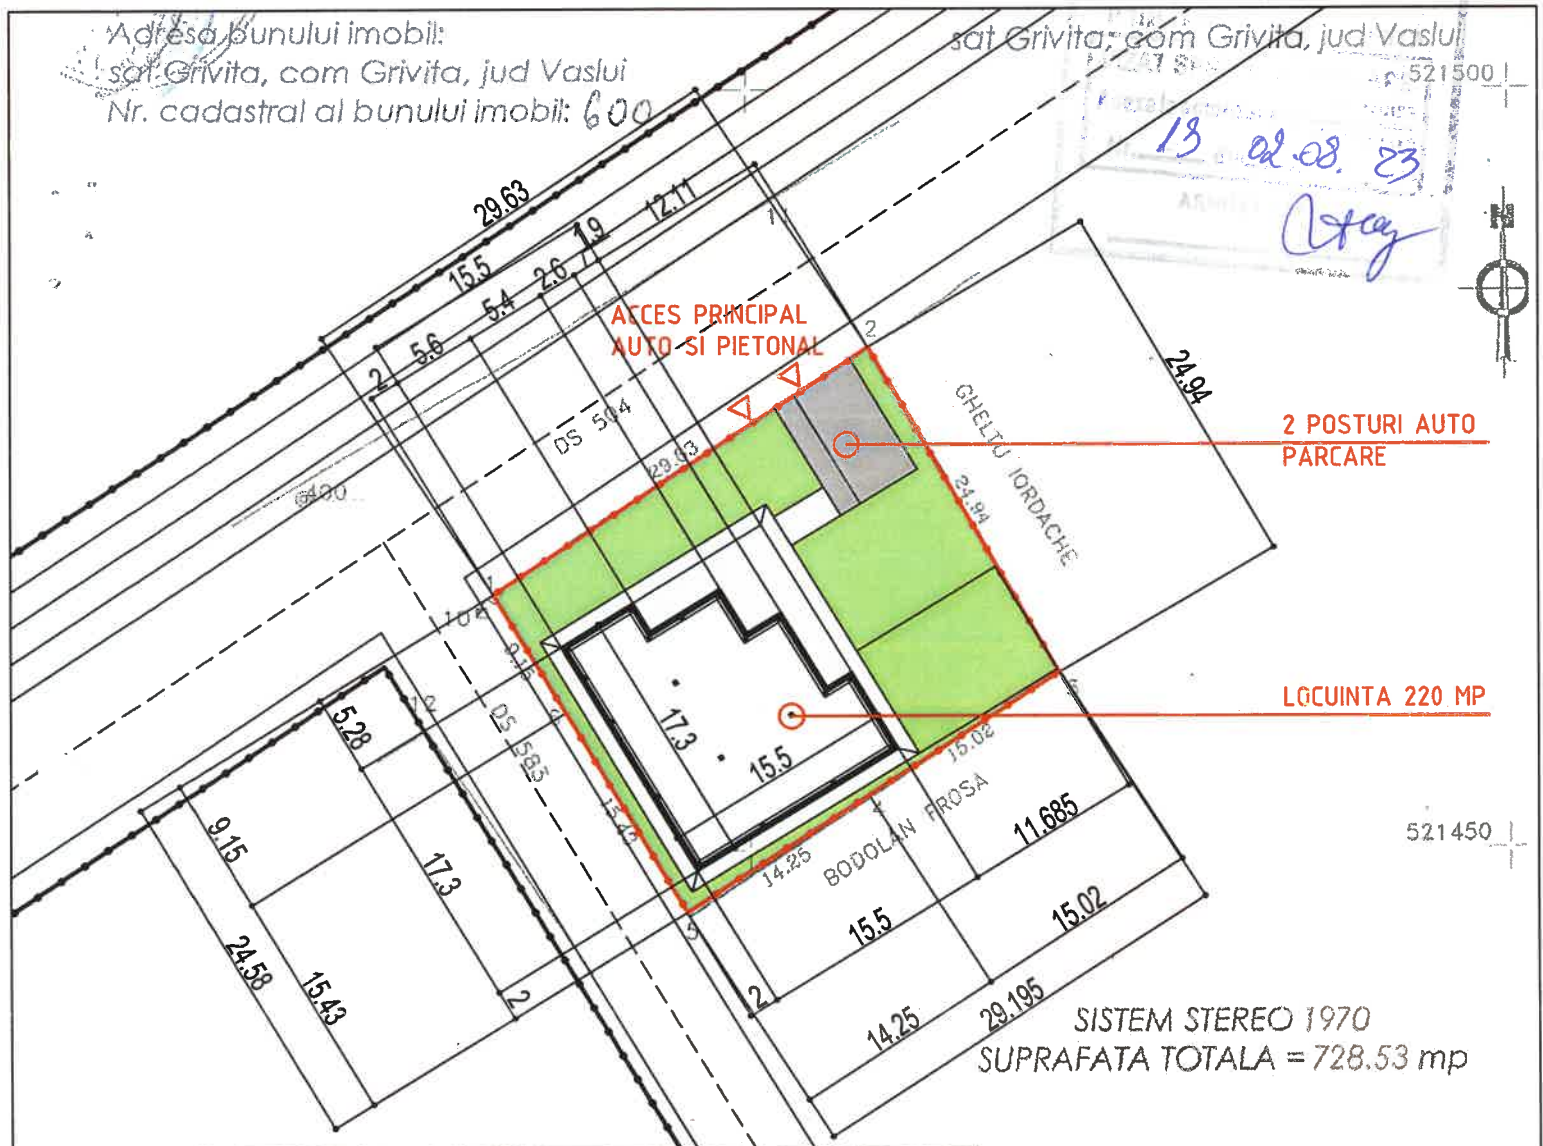

2 POSTURI AUTO PARCARE

LOCUINTA 220 MP

SISTEM STEREO 1970
SUPRAFATA TOTALA = 728.53 mp

| SISTEM STEREO 1970 | | | | |
|--------------------|------------|------------|--------------------|---------|
| Nr pct | X | Y | Cod | Obs |
| 1 | 521466.783 | 705283.256 | limita proprietate | pct nou |
| 2 | 521483.103 | 705307.987 | limita proprietate | pct nou |
| 3 | 521461.576 | 705320.584 | limita proprietate | pct nou |
| 4 | 521453.450 | 705307.947 | limita proprietate | pct nou |
| 5 | 521445.740 | 705295.965 | limita proprietate | pct nou |
| 6 | 521458.952 | 705287.987 | limita proprietate | pct nou |

8326 110500



Marius Petru SANDU
Arhitect cu drept de semnatura

OFICIUL DE CADASTRU SI PUBLIC...
Inginer Danet...
[Signature]

- Clasa IV de importanta
- Categoria de importanta D
- Cladiri avand gradul II RF
- Risc de incendiu - MIC
- Regim de inaltime PARTER
- Zona seismica - B, Tc = 1,0s, Ag = 0,35g
- Zona climatica - III vara, III iarna
- Zona zapada C, s0,k = 2,5 kN/m2
- Zona eoliana B - q0=0,6kPa

EXISTENT
s c p = 59 mp
s c d = 59 mp
A. TEREN = 728,53 MP
POT = 8,09 %
CUT = 0,0809

PROPUNERE
s c p = 220 mp
s c d = 220 mp
A. TEREN = 728,53 MP
POT = 30,21 %
CUT = 0,3021

Verificat O.C.P.I. Vaslui

| | | | | |
|---|---------------|--------------------|---|----------------------------------|
| BIROU INDIVIDUAL DE ARHITECTURA | | Faza: | Denumire Proiect : DESFIINTARE CORP C1 SI CONSTRUIRE LOCUINTA PARTER SAT GRIVITA, COM. GRIVITA, JUD. VASLUI | Proiect nr. : smp 1461 / 2023 |
| ARHITECT MARIUS-PETRU SANDU T.N.A. - 4680 - NR. 97 / 20.06.2006 DAR IASI | | D.T.A.C. | Beneficiar : OLARU MARIUS - EUGEN SI OLARU ANDREEA - MIRUNA | Pl. nr. : A 02 |
| SEF PROIECT: | arh. M. SANDU | Sc. 1 : 500 | Continut Plansa : PLAN DE SITUATIE PROPUNERE | |
| PROIECTAT: | arh. M. SANDU | Data : IUN 2023 | | |
| DESENAT: | arh. M. SANDU | | | |