


PLAN DE SITUATIE
scara 1:200

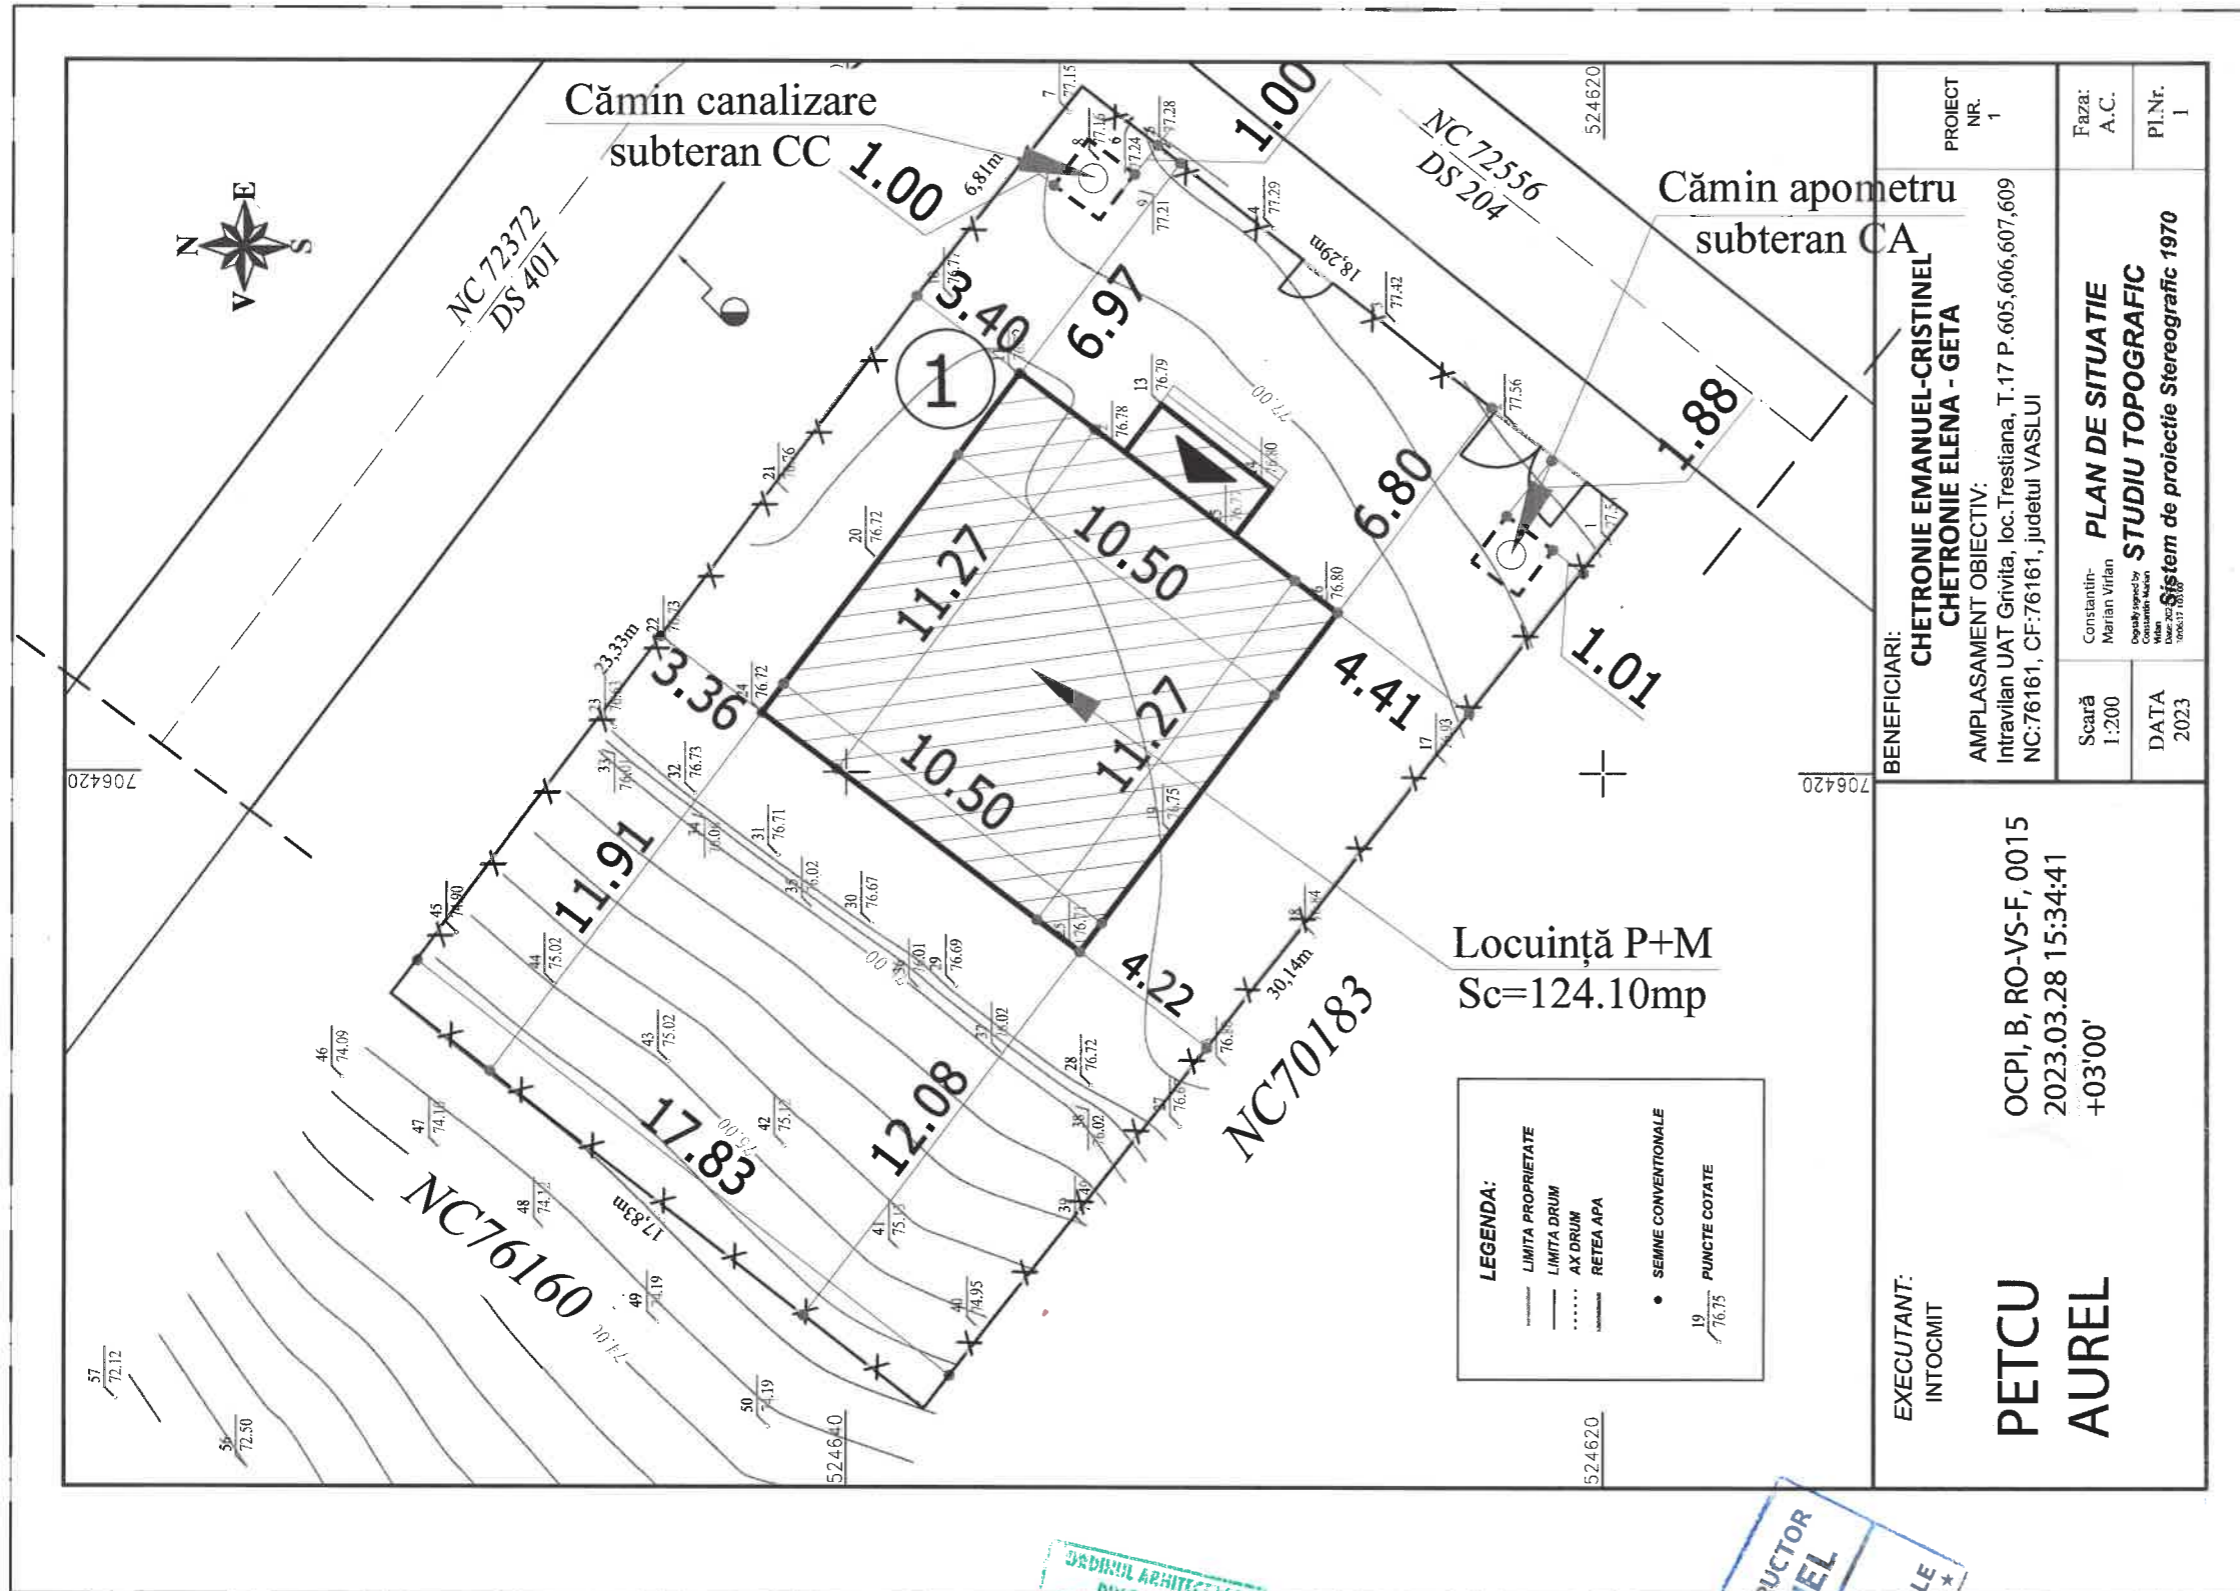

Nota:

- COTA ±0.00 este cu +45cm față de cota terenului natural în punctul 1 din planul de situație, planșa A2.
CTA = +76.72; Cota ±0.00 = +77.17
- Amplasamentul construcției se află în zona de seismicitate a cărei valoare de vârf a accelerației terenului pentru proiectare este $a_g=0.35g$ și perioada de colț $T_c=1.0s$, conform prevederilor normativului P100-1/2013-cod de proiectare seismică-Partea I.
- Înălțimea la streșină este 2.30m iar înălțimea la coamă este 6.80m.
- Construcția se încadrează în clasa de importanță IV și categoria de importanță D.




LEGENDA:

- LIMITA PROPRIETATE
- LIMITA DRUM
- AX DRUM
- RETEA APA
- SEMNE CONVENTIONALE
- PUNCTE COTATE

BENEFICIARI: CHETRONIE EMANUEL-CRISTINEL CHETRONIE ELENA - GETA	PROIECT NR. 1	Faza: A.C.	PL.Nr. 1
	AMPLASAMENT OBIECTIV: Intravilan UAT Grivița, loc.Trestiana, T.17 P.605,606,607,609 NC:76161, CF:76161, judetul VASLUI	Constantin- Marian Vilfan	PLAN DE SITUATIE STUDIU TOPOGRAFIC Sistem de proiectie Stereografic 1970
EXECUTANT: INTOCMIT PETCU AUREL	OCPI, B, RO-VS-F, 0015 2023.03.28 15:34:41 +03'00'	Scară 1:200	DATA 2023

Ac=124.10mp
Ad=175.25mp
Volum=500.00mc
P.O.T.=22.73%
C.U.T.=0.32

Beneficiari: Chetronie Emanuel-Cristinel și Chetronie Elena-Geta

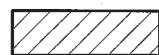

Amplasament Locuință P+M Sc = 124.10mp

Suprafață teren conform act=546.00mp
Suprafață teren conform măsurători=546.00mp
Suprafață teren pentru care se solicită C.U. =546.00mp

NOTA:

- PE AMPLASAMENTUL STUDIAT NU EXISTA LUCRARI DE IMBUNATATIRI FUNCIARE (STATII POMPARE, CANALE SI ARTERE DE SCURGERE A APEI).
- PE AMPLASAMENTUL NU SE VOR REALIZA RIGOLE DE COLECTARE A APELOR PLUVIALE. APELE PLUVIALE SE VOR DIRIJA ÎN ZONA CU SCURGERE DIRECTĂ ÎN SOL.



Verificator:	Ing. Florina Pogăngeanu	A1+A2	Referențiu, data:	
Verificator/Expert	Nume si prenume	Semnatura		Cerinta
Proiectant:	S.C. PLATINIT VASLUI S.R.L. VASLUI J 37/520/2008		Beneficiari: Chetronie Emanuel-Cristinel și Chetronie Elena-Geta Construire locuință P+M și împrejurime teren Satul Trestiana, Comuna Grivița, Județul Vaslui	
Administrator:	Ing. Bițu Daniel			
Specificatie	Nume si prenume	Semnatura	Nr. Proiect: 43/2023	
SEF PROIECT	Arh. Iftode Alexandra Daniela	Scara: 1:200	Etapa: D.T.A.C.	
PROIECTAT	Arh. Iftode Alexandra Daniela		Data: 14.03.2023	Nr. Plansa: A1
DESENAT	Ing. Brasoveanu Ovidiu			

