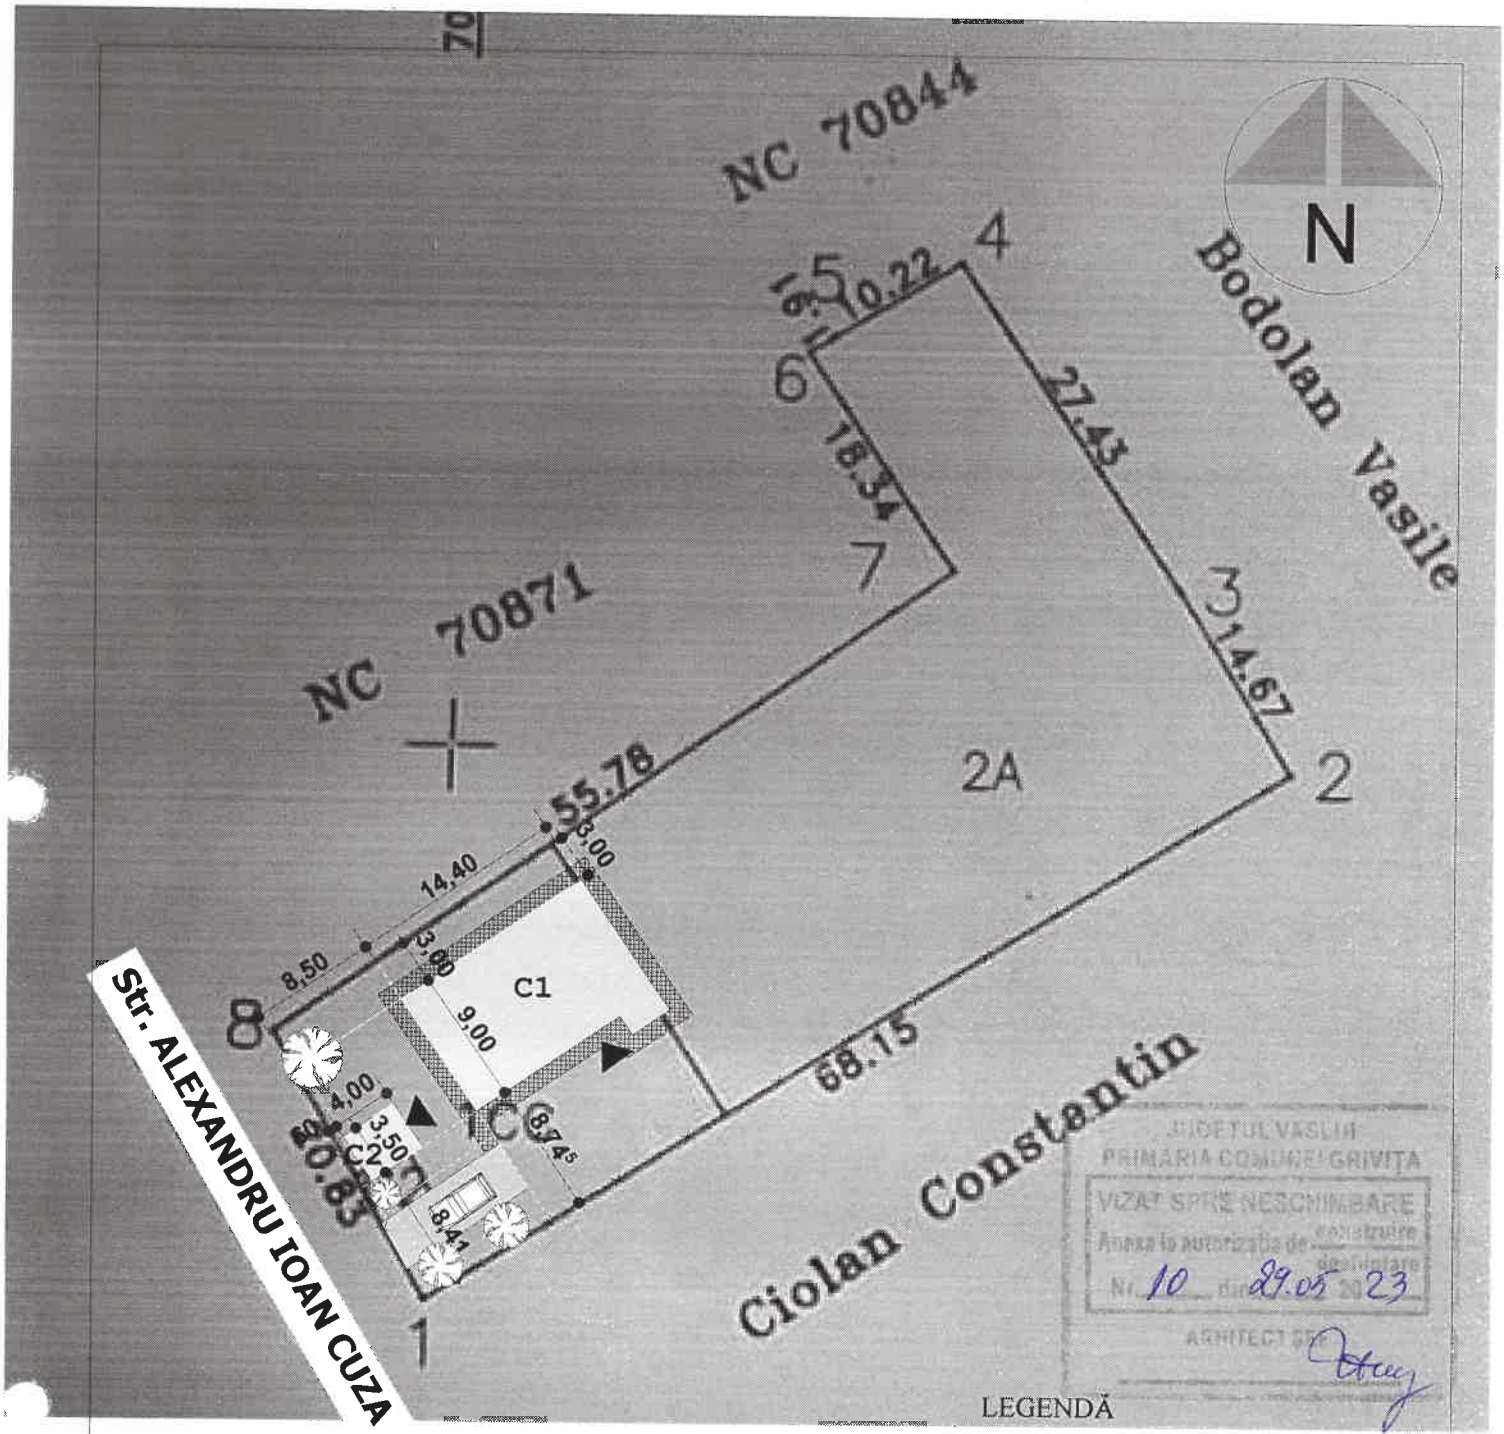

LEGENDĂ

SUPRAFATA TEREN	= 1760,00 mp
S. C. LOCUINTA	= 134,10mp
S. D. LOCUINTA	= 134,10mp
S. C. ANEXĂ	= 14,00mp
S. D. ANEXĂ	= 14,00mp
PLATFORME CAROSABILE	= 33,50m
ALEI PIETONALE	= 61,10mp
SPAȚII VERZI	= 70,50mp
POT propus	= 8,41%
CUT propus	= 0,08

CATEGORIA DE IMPORTANTA	D
CLASA DE IMPORTANTA	IV
GRADUL DE REZISTENTA LA FOC	IV

LIMITA TERITORIULUI AFERENT PROPRIETĂȚII BENEFICIARULUI

C1 LOCUINȚĂ propusă

C2 ANEXĂ propusă

CAROSABIL / PIETONAL

SPAȚII VERZI

ACCES PRINCIPAL

ORDINUL ARHITECTILOR DIN ROMÂNIA
222
Constantin LUȚĂ

BIROU INDIVIDUAL DE ARHITECTURA LUȚĂ CONSTANTIN

VERIFICATOR EXPERT	NUME	SEMNATURA	CERINTA	REFERAT / EXPERTIZA NR./DATA

BIROU INDIVIDUAL DE ARHITECTURA
LUȚĂ CONSTANTIN
Mun. Vaslui - C.I.F. 41161268

Beneficiar: ALEXANDRU EMIL NELU
Str. Siret, Nr.5, Bl. D5, Sc. A, Ap.14, Mun.Bârlad, Jud. Vaslui

Proiect.nr. 039/2023

SPECIFICATIE	NUMELE	SEMNATURA	SCARA	Destinţare locuintă(C1) si anexă(C2); Construire locuintă parter si anexă, Sat Grivita, Str. Alexandru Ioan Cuza, nr.18, Com. Grivita, Jud. Vaslui	FAZA D.T.A.C.
SEF PROIECT	c.arh. Lută Constantin		1:5000		
PROIECTAT	c.arh. Lută Constantin		DATA	Titlu plansa	PL.NR.
DESENAT	c.arh. Lută Constantin		2023	PLAN DE SITUAȚIE	A0