




Oficiul de Cadastru și Publicitate Imobiliară VASLUI
Biroul de Cadastru și Publicitate Imobiliară Barlad

Adresa BCPI: Localitate: Barlad, Str. Cetatea de Pamant, nr.4, et.1, cod postal 731049

PROCES VERBAL DE RECEPȚIE 719 / 2023

Întocmit astăzi, 09/05/2023, privind cererea 25382 din 28/04/2023
având aviz de incepere a lucrărilor cu nr din

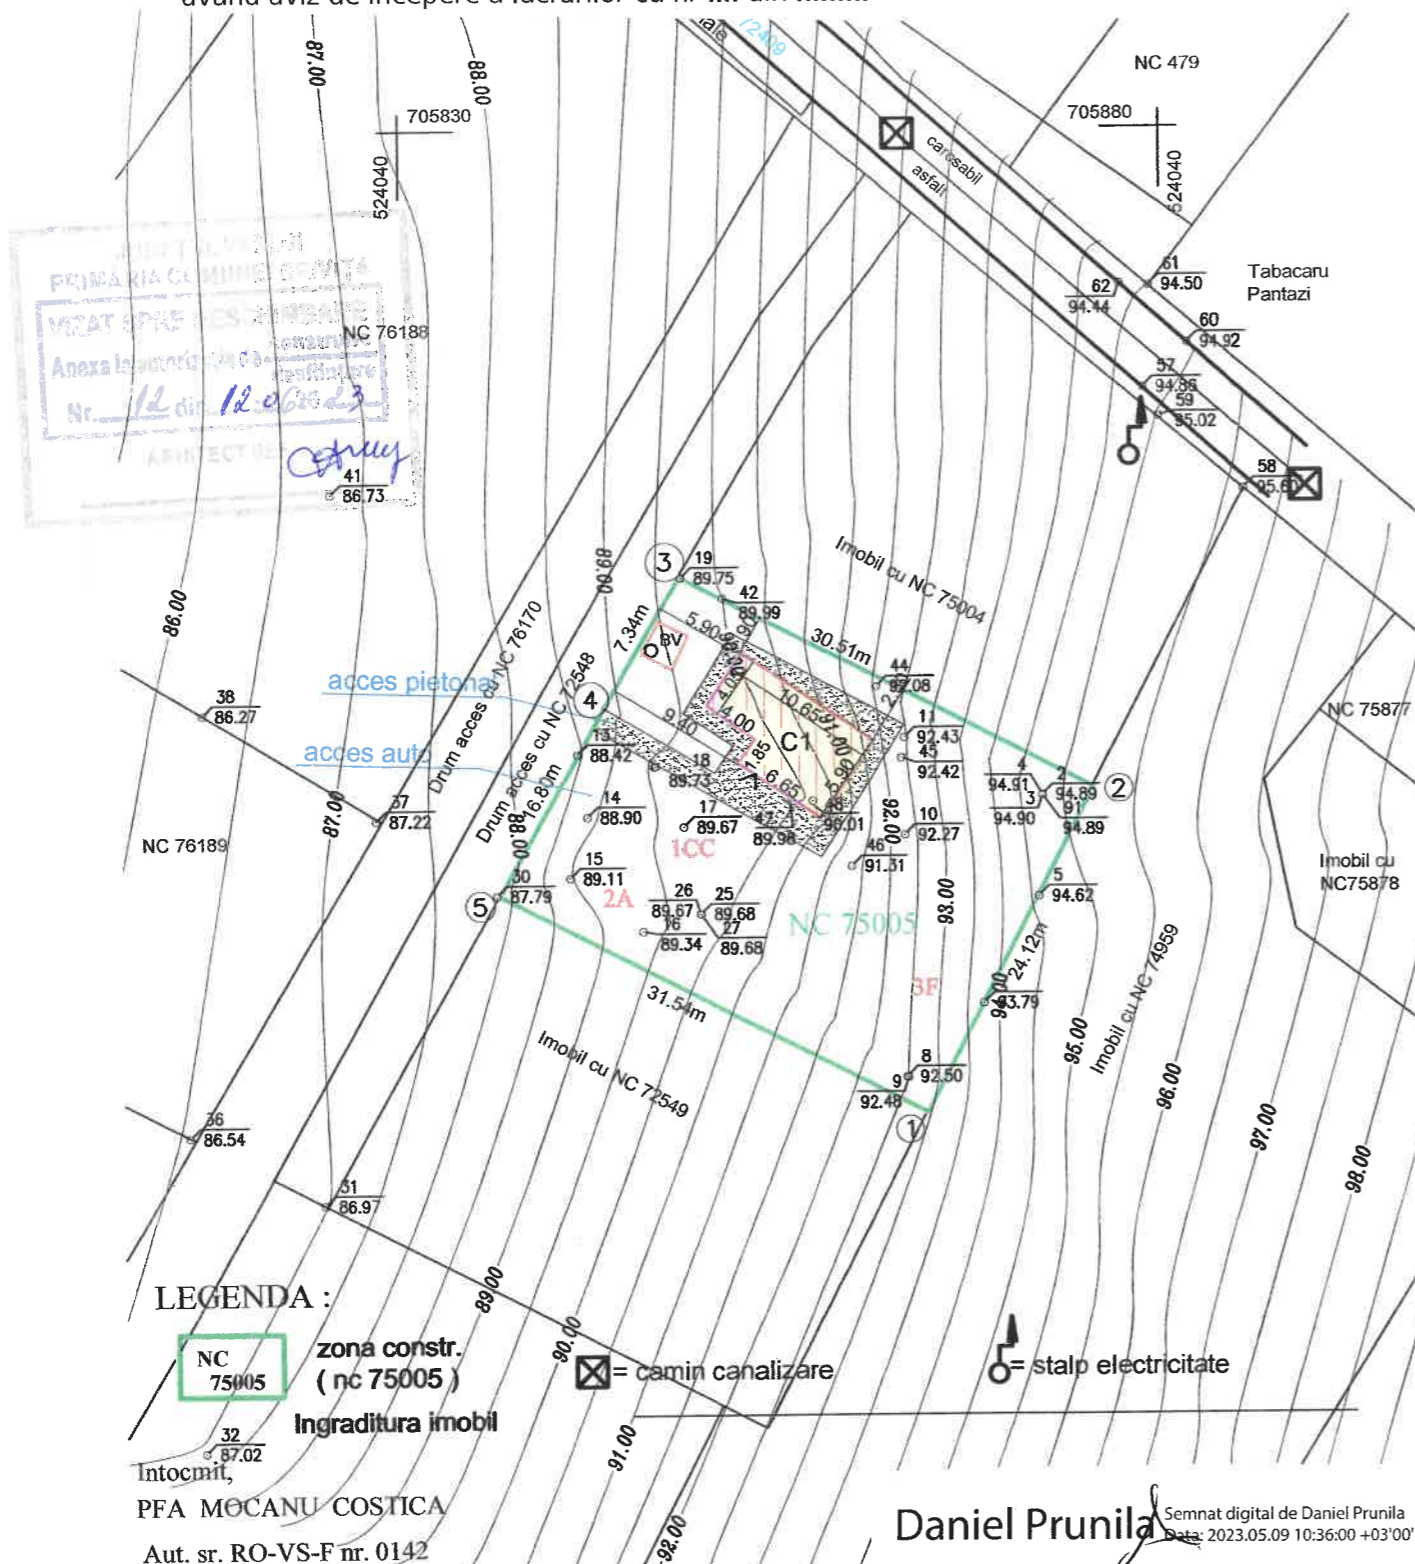

LEGENDA :
 NC 75005 zona constr. (nc 75005)
 Ingraditura imobil
 Intocmit,
 PFA MOCANU COSTICA
 Aut. sr. RO-VS-F nr. 0142

Daniel Prunila
 Semnat digital de Daniel Prunila
 Data: 2023.05.09 10:36:00 +03'00'

Plan de amplasament si delimitare a imobilului

Nr.cadastral	Suprafata masurata	Adresa imobilului	
75005	750,00mp	intravilan sat TRESTIANA com. Grivita,jud.Vaslui tarla T.67,parcela P-1253/ 1- pct."Colonel"- lot nr.2	
Cartea funciara nr.	75005	UAT	GRIVITA



DATE DESPRE CONSTRUCTIE SI AMPLASAMENT

corp C1- locuinta
 cota zero- 90.18
 -inaltimea - la cornisa : + 2.30m
 - maxima : + 5.25 m
 trotuare din beton cu latimea de 80 cm
 rigola pentru scurgere ape pluviale
 alei pietonale pentru accese = 60,00 mp

Zona seismica: **B - ag** : acceleratia terenului=0.35g
 - Tc :perioada de colt =1.0 sec.
 - Msk : grad de seismicitate asimilat= VIII
 Categoria de importanta: "**D**" "redusa"
 Clasa de importanta: **IV**
 incarcari date de zapada conf.CR.1-1-3-2012- pzk=2,50 kPa
 incarcari date de vant conf. CR 1-1-4-2012-pvK = 0,70 kPa

procentul de ocupare a terenului - **P.O.T.- 7.39 %**
 coeficientul de utilizare a terenului - **C.U.T- 0, 07**

LEGENDA

- - Limita teren imprejmuit nu NC 75005 - **pct. 1,2,3,4,5**
- Suprafata totala teren conform Contract de vanzare cumparare = 750,00 mp
- constructie noua proiectata : **C1 -Locuinta parter - Ac= 55.43 mp**
- bazin vidanjabil subteran ape uzate- 2,20 x 2,70 m



ORDINUL ARHITECTILOR
 DIN ROMANIA
 157
 Nicolae HANGANU
 Architect cu drept de semnatura

Expert			Expertiza nr. din2023
Verificator		A1	Referat nr. din2023
Nume	Semnatura	Cerinta	
S.C. "GRUP ADISTIL" SRL J37/60/2003 Barlad			Benef. TRANDAFIR IOANA-LOREDANA si TRANDAFIR ADRIAN-GEORGE Amplasament: sat Trestiana , comuna Grivita,jud. Vaslui
			Proiect Locuinta parter
Sef proiect	arh.Hanganu Nicolae	Scara 1:500	Proiect Nr.6.0
Proiectat	arh.Hanganu Nicolae	Data 06.2023	Faza DTAC
Desenat	ing.Popa Emanuel		PLAN DE SITUATIE A2