

PLAN DE INCARDARE IN ZONA  
SCARA 1:1000



20.12.23  
Cray




● - AMPLASAMENT

EXPERT					
VERIFICATOR					
VERIFICATOR / EXPERT	NUME	SEMNATURA	CERINTE	REFERAT EXPERTIZA NR./DATA	
<b>PROIECTANT GENERAL:</b> SENIOR DESIGN PROJECT SRL str. Primaverii, nr. 4, bl. A1-5, sc. 3 Loc. Barlad, jud. Vaslui CUI 37136452 ; F37/139/2017 contact: 0755392278		<b>PROIECTANT ARHITECTURA:</b> SC NEW SPACE SRL Str. Cuza Voda, Bl. 21, Ap. 41, Parter, Roman, jud. Neamt		Beneficiar: APOSTOLACHE CRISTIAN-SEBASTIAN  Amplasament: SAT TRESTIANA, COM. GRIVITA C.F.75895, JUD. VASLUI	PROIECT NR. 35 / 2023  PROIECT NR. 254 / 2023
SPECIFICATIE	NUME	SEMNATURA	SCARA	Titlu proiect:	FAZA:
SEF PROIECT	arh. VASILIU DANIEL		1:1000	CONSTRUIRE LOCUINTA PARTER SI IMPREJMUIRE TEREN	D.T.A.C.
PROIECTANT	arh. VASILIU DANIEL		DATA	Titlu plansa:	PLANSA NR.
DESENAT	ing. ISTRATE IULIAN		07 / 2023	PLAN DE INCADRARE IN ZONA	A 0



Scara 1 : 500  
**Studiu Topografic**  
 teren intravilan, Sat. Trestina, Com. Grivita, Jud. Vaslui  
 T67, P1253/1 "Colonel"  
 NC75895, S=1048mp

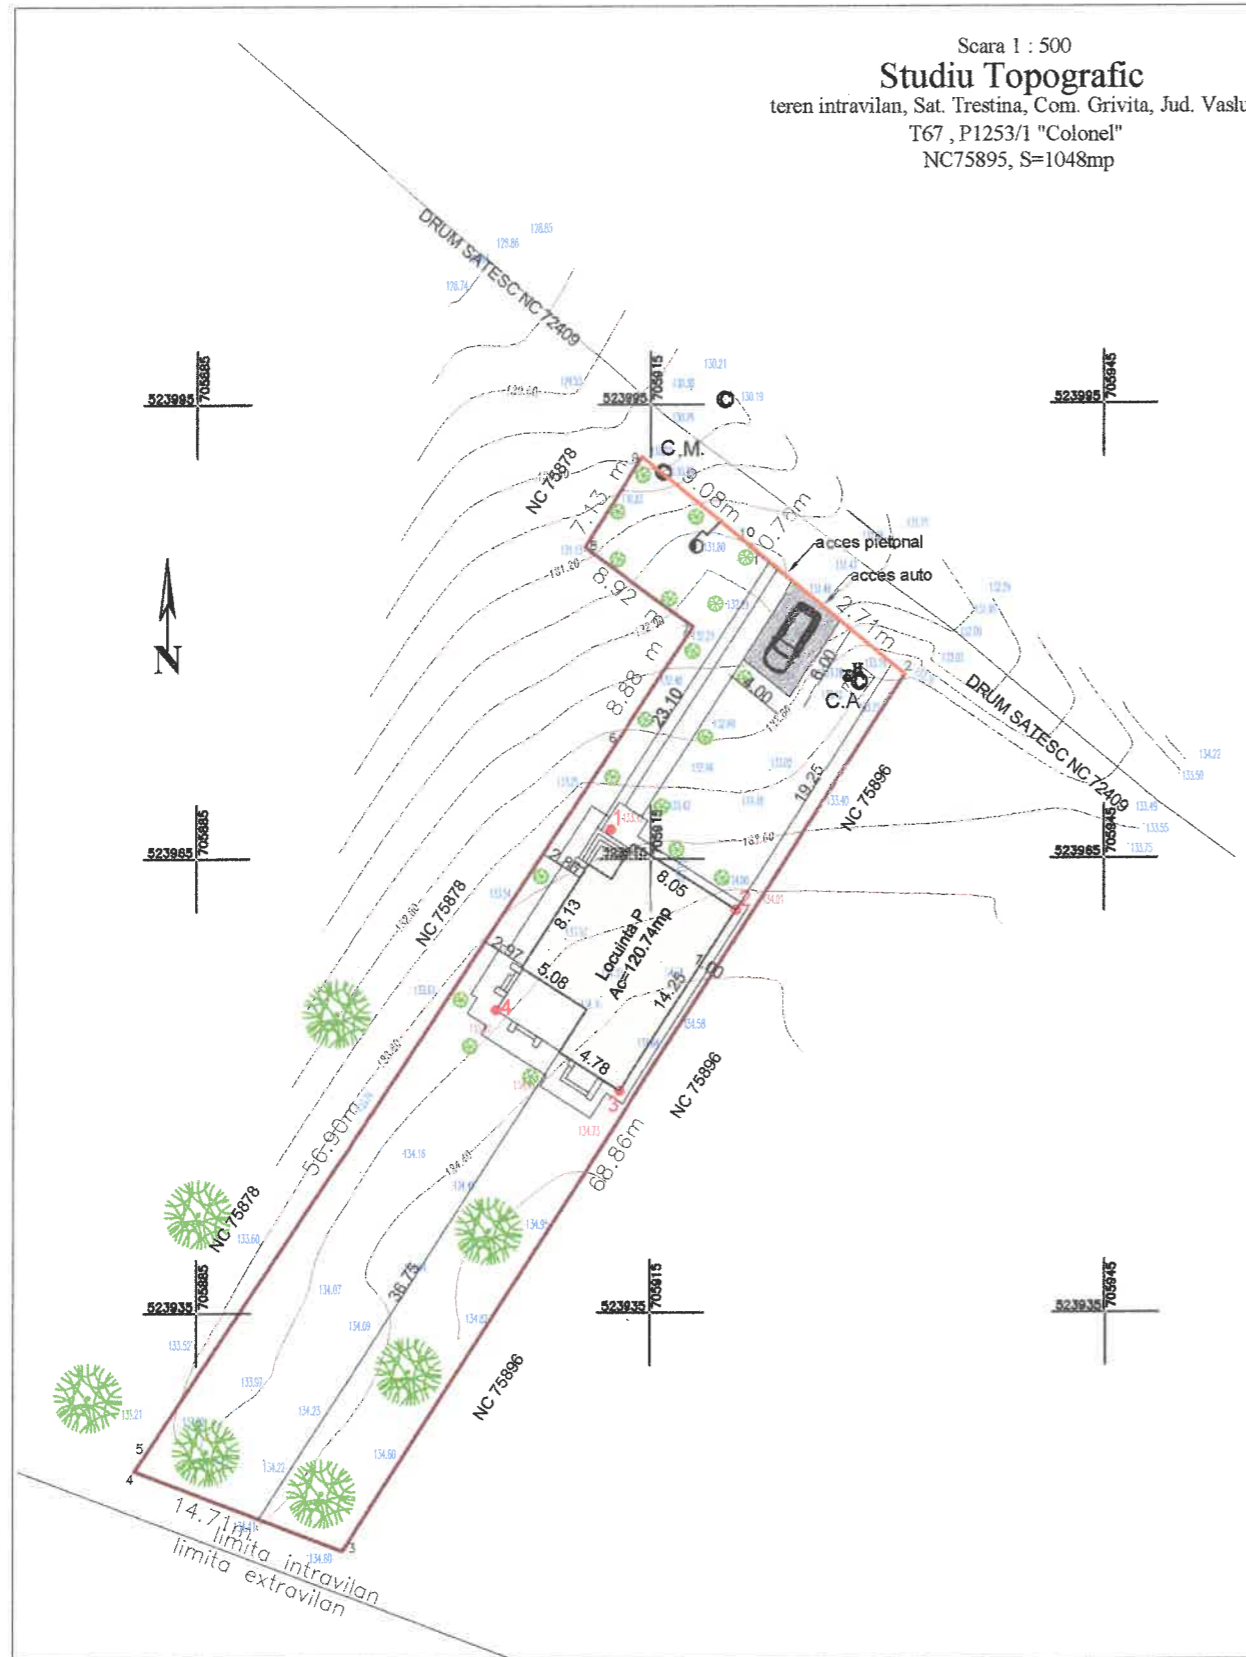

20 19.12 23  
 Gray

**LEGENDA:**

- Suprafata teren =1048mp
- Imprejmuire totala --189.05 mp
- Imprejmuire nord --22.55 mp
- Imprejmuire sud, est si vest --166.50mp
- Constructie-locuinta PARTER propusa Ac=120.74mp
- Aleii pietonale,trotuare si terase neacoperite, Ac=111.26mp
- Parcare auto, Ac=24.00mp
- C.A. Camin Apometru
- C.M. Camin menajer
- Teren ramas liber A=792mp

**Bilant teritorial:**  
 A. teren=1048mp  
 A.gen. const. la sol prop. =256.00mp  
 A. terase neacop., alei acces=111.26mp  
 A. parcare auto =24.00mp  
 A c. = 120.74mp  
 A.c.d.=120.74mp  
 A.u.=90.61mp  
 A.locuabila= 55.87mp / 3cam.  
 V.loc.=262.09mc  
 POTex. =0%; CUTex.=0  
 POTpr. =11.50 %; CUTpr.=0.115

- \*Acceleratia terenului pentru proiectare - P100-1/2013 : ag=0.35g
- \*Perioada de colt Tc = 1.0 sec, cf. P100/2013
- \*Msk: grad de seismicitate asimilat - VIII
- \*Clasa de importanta conform -P100-1/2013 tabel 4.2. si conform CR0-2012, tabel A.1.1 - IV
- \*Categoria de importanta - conform HG 766/1997 si Metodologiei de determinare, publicate in BC 4/96): "D"
- \*Valoarea caracteristica a incarcarii din zapada pe sol -CR1-1-3/2012 S<sub>0,k</sub> =2.5kN/mp
- \*Zona incarcari vant -CR1-1-4/2012 :0.60KPa
- \*Zona climatica STAS 6472/2-83 : III
- \*Zona eoliana STAS 1907/1-97 : II
- \*Adancime de inghet - STAS 6054/77 : 0.80-0.90M
- \*Categoria de importanta D
- \*Gradul de rezistenta la foc - II

**NOTA:**

Cota ±0.00 a locuintei este cu +155 cm fata de cota terenului natural in punctul 1, +105 in punctul 2 si 4, iar un punctul 3 cu 35 cm.  
 -se va sistematiza terenul la plan conform cotelor in proiect.

Pe fatada lateral stanga spre NC 75896, gurile prazilor in zidarie vor fi inchise cu ferestre fixe fara deschidere si sticla mata.

**Petrica-Catalin Leparda**  
 Digitally signed by Petrica-Catalin Leparda  
 Date: 2023.07.19 13:45:41 +0300

**Marius-Bogdan Tamasanu**  
 Digitally signed by Marius-Bogdan Tamasanu  
 DN: cn=Marius-Bogdan Tamasanu, ou=Tamasanu, givenName=Marius-Bogdan, o=RO, serialNumber=123456  
 Date: 2023.08.30 09:44:11 +0200

Sistem de proiectie STEREO '70 Sistem de referinta Marea Neagra

Obiectul lucrarii : Obținere Autorizație de Construcție: Locuința parter și Imprejmuire		Amplasament : teren intravilan, Sat. Trestina, Com. Grivita, Jud. Vaslui T67, P1253/1 "Colonel"		Proiect nr.: 1
Scopul lucrării : Obținere Autorizație de Construcție: Locuința parter și Imprejmuire		Beneficiar : Apostolache Cristian-Sebastian		Data: 06.2023
Verificat	Ing. Tamasanu Marius-Bogdan	Scara	1:500	
Devenat	Ing. Tamasanu Marius-Bogdan	<b>STUDIU TOPOGRAFIC</b>		Faza: C.U.
Sef proiect	Ing. Tamasanu Marius-Bogdan	Data	06.2023	
		Format	A4	
			Planşa: 1	

EXPERT					
VERIFICATOR					
VERIFICATOR / EXPERT	NUME	SEMNATURA	CERINTE	REFERAT EXPERTIZA NR./DATA	
PROIECTANT GENERAL: SENIOR DESIGN PROJECT SRL str. Primaverii, nr. 4, bl. A1-5, sc. 3 Loc. Barlad, jud. Vaslui CUI 37136452 ; F37/139/2017 contact: 0755392278		PROIECTANT ARHITECTURA: SC NEW SPACE SRL Str. Cuza Voda, Bl. 21, Ap. 41, Parter, Roman, jud. Neamt		Beneficiar: APOSTOLACHE CRISTIAN-SEBASTIAN	PROIECT NR. 35 / 2023
				Amplasament: SAT TRESTIANA, COM. GRIVITA C.F.75895, JUD. VASLUI	PROIECT NR. 254 / 2023
SPECIFICATIE	NUME	SEMNATURA	SCARA	Titlu proiect: CONSTRUIRE LOCUINTA PARTER SI IMPREJMUIRE TEREN	FAZA: D.T.A.C.
SEF PROIECT	arh. VASILIU DANIEL		1:500		
PROIECTANT	arh. VASILIU DANIEL		DATA	Titlu planşa: PLAN DE SITUATIE	PLANSA NR. A 01
DESENAT	ing. ISTRATE IULIAN		07 / 2023		

