

Nr. 5 din 25.03.2024
 deținut
 ARHITECT PETRU SANDU




ORDINUL ARHITECTILOR
 DIN ROMANIA
 4690
 Marius Petru SANDU
 Arhitect cu drept de semnatura

- Clasa IV de importanta
- Categoria de importanta D
- Cladiri avand gradul II RF
- Risc de incendiu - MIC
- Regim de inaltime PATER
- Zona seismica - B, Tc = 1,0s , Ag = 0,35 g
- Zona climatica - III vara, III iarna
- Zona zapada C - s0,k =2.5 kN/m2
- Zona eoliana B - q0=0,6kPa

locuinta propusa
 s c p = 175,60 mp
 s c d = 175,60 mp
 A TEREN = 2767,00 MP
 POT = 6,34 %
 CUT = 0,0634

BIROU INDIVIDUAL DE ARHITECTURA			Faza :	Denumire Proiect: CONSTRUIRE LOCUINTA PATER	Proiect nr. : smp 1521 / 2023
ARHITECT MARIUS-PETRU SANDU			D.T.A.C.	T 58, P 959, NC 71 152, SAT TRESTIANA, COM. GRIVITA, JUD. VASLUI	
T.N.A. - 4680 - NR. 97 / 20.06.2006 OAR IASI				Beneficiar : IORDACHE MARIAN	Pl. nr. : A 00
SEF PROIECT:	arh. M. SANDU		Sc. 1 : 1000	Continut Plansa :	
PROIECTAT:	arh. M. SANDU		Data : SEPT 2023	PLAN DE INCARARE IN ZONA	
DESENAT:	arh. M. SANDU				

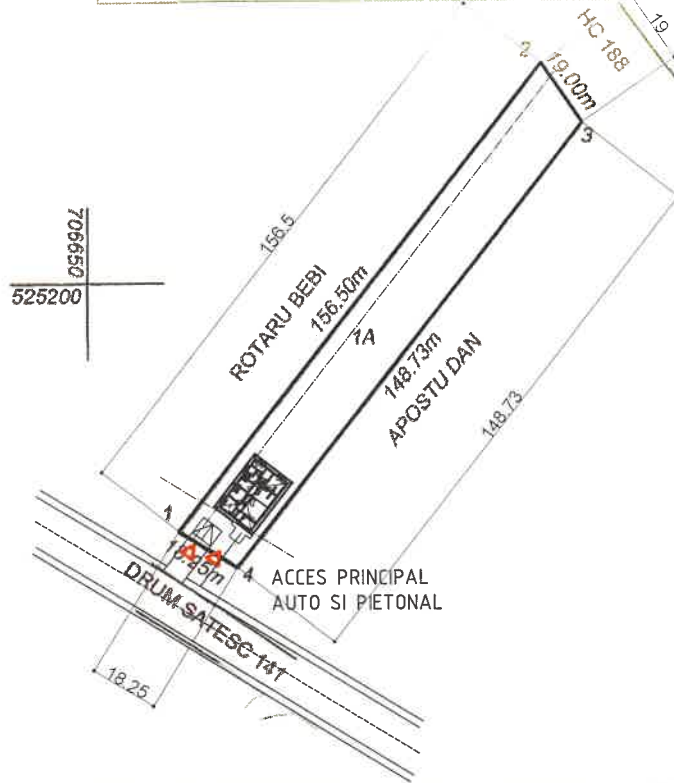

A. Date referitoare la teren

Nr. parcelă	Categorie de folosință	Suprafața (mp)	Valoarea de impozitare (lei)	Mențiuni
1	A	2 767		Fara imprejmuiiri.
Total		2 767		Lot 9

INVENTAR DE COORDONATE

Sistem de proiecție: Stereografic 1970

Pct.	E(m)	N(m)	Pct.	E(m)	N(m)
1	706673,702	525133,848			
2	706770,044	525257,179			
3	706780,837	525241,544			
4	706689,281	525124,340			

Suprafața totală măsurată = 2 767mp
Suprafata din act = 2 778 mp

Executant,
S.C. GEOTOP S.R.L.
Ing. **RIMBOL LAURENTIU VICENTIU**
(semnătura și ștampila)
Data: 11.01.2013

Se confirmă suprafața din măsurători și introducerea imobilului în baza de date.

Parafa, semnătura și data, ștampila BCPI

- Clasa IV de importanta
- Categoria de importanta D
- Cladiri avand gradul II RF
- Risc de incendiu - MIC
- Regim de inaltime PARTER
- Zona seismica - B, Tc = 1,0s , Ag = 0,35 g
- Zona climatica - III vara, III iarna
- Zona zapada C - s_{0,k} = 2.5 kN/m²
- Zona eoliana B - q₀ = 0,6kPa

locuinta propusa
s c p = 175,60 mp
s c d = 175,60 mp
A TEREN = 2767,00 MP
POT = 6,34 %
CUT = 0,0634

BIROU INDIVIDUAL DE ARHITECTURA

ARHITECT MARIUS-PETRU SANDU
T.N.A. - 4680 - NR. 97 / 20.06.2006 OAR IASI

Faza :

D.T.A.C.

Denumire Proiect: CONSTRUIRE LOCUINTA PARTER
T 58, P 959, NC 71 152,
SAT TRESTIANA, COM. GRIVIȚA, JUD. VASLUI

Beneficiar : IORDACHE MARIAN

Proiect nr. :
smp 1521 / 2023

SEF PROIECT: arh. M. SANDU

Sc. 1 : 2000

Continut Plansa :

PROIECTAT: arh. M. SANDU

Data :

PLAN DE SITUATIE

DESENAT: arh. M. SANDU

SEPT 2023

Pl. nr. :

A 01

ORDINUL ARHITECTILOR
DIN ROMANIA
4680Marius Petru
SANDU

[Signature]

[Signature]

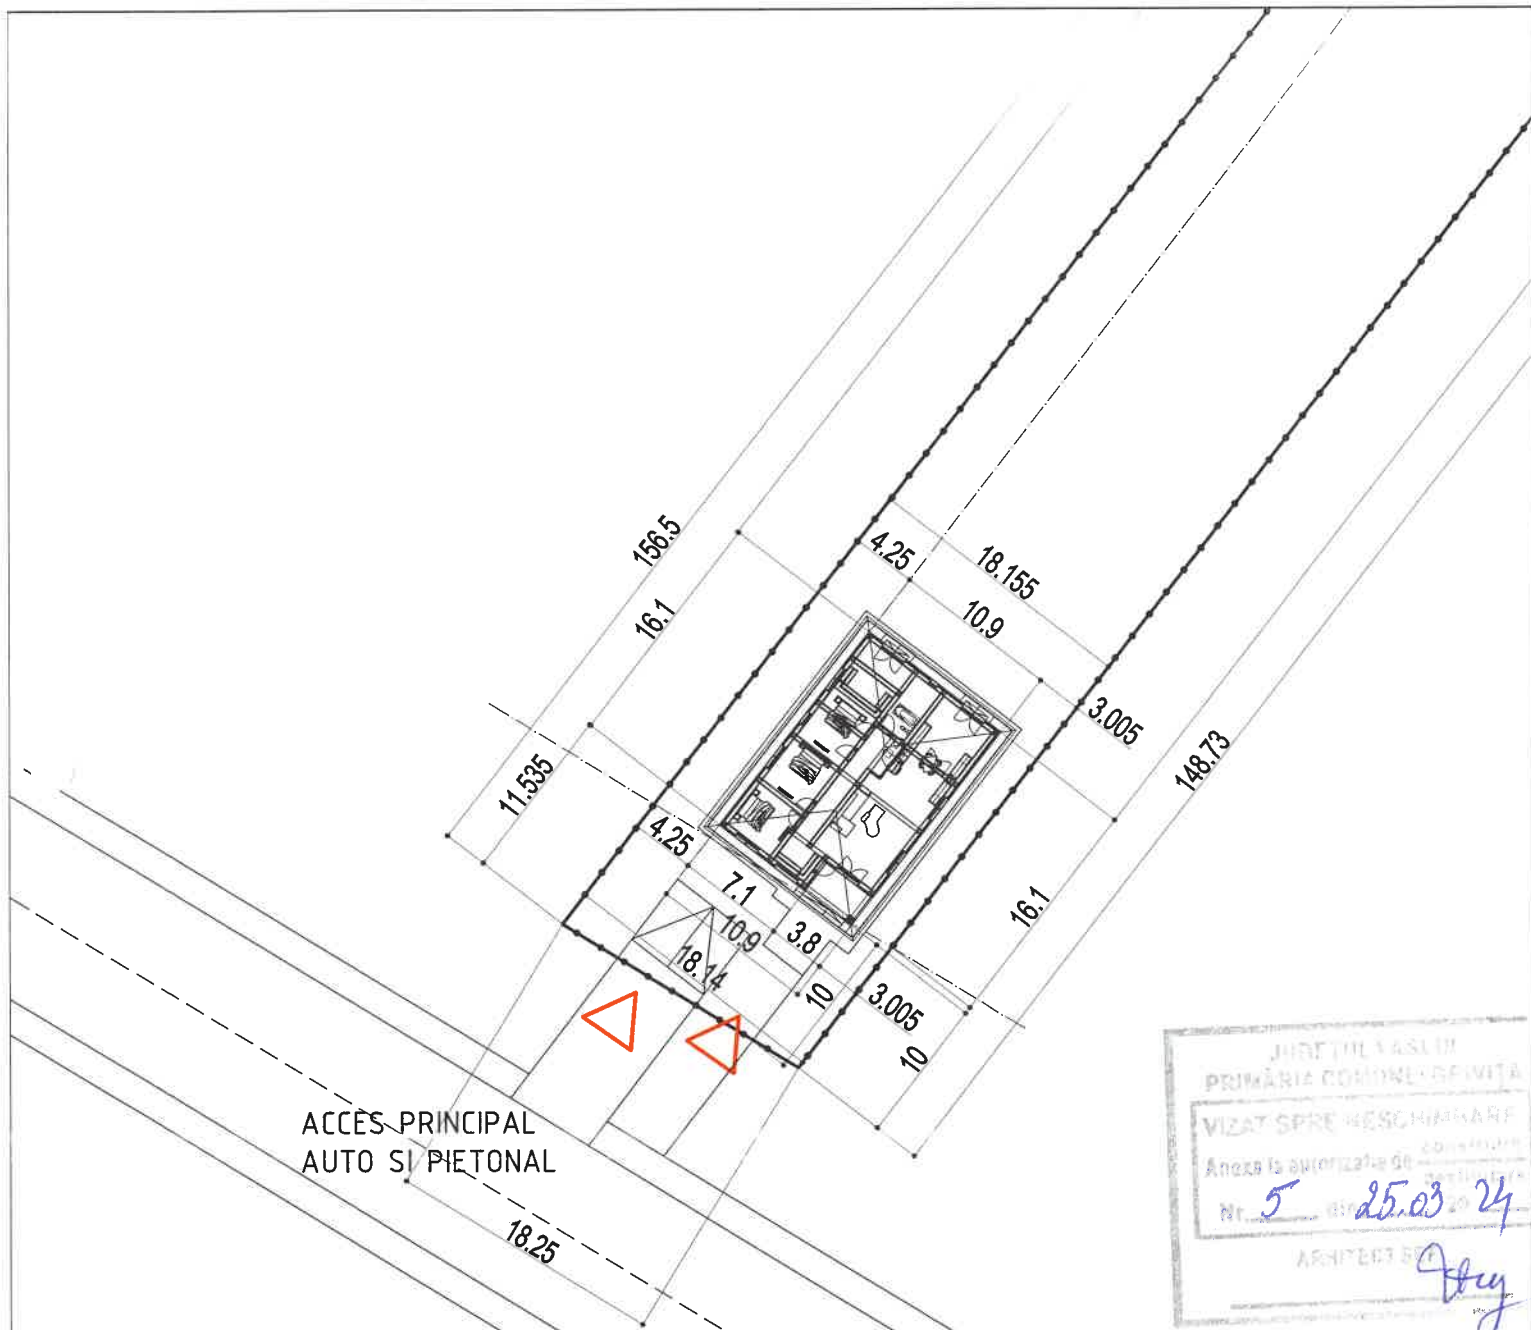

ACCES PRINCIPAL
AUTO SI PIETONAL

JUDETUL IASI
PRIMĂRIA COMUNEI GRIVITA
VIZAT SPRE DESCHEINARE
Anexa la autorizația de construire
Nr. 5 din 25.03.24
ARHITECT S. J. J.

BIROU INDIVIDUAL DE ARHITECTURA
sanitarsite@yahoo.com • SEF: DR. TALEGHEANU
C.I.F. 198345... OAR IASI • UT
071 279150 • TGA 4680 •

ORDINUL ARHITECTUR
DIN ROMANIA
4680
Marius Petru
SANDU
Arhitect deosebit de creativ

- Clasa IV de importanta
- Categoria de importanta D
- Cladiri avand gradul II RF
- Risc de incendiu - MIC
- Regim de inaltime PATER
- Zona seismica - B, Tc = 1,0s , Ag = 0,35 g
- Zona climatica - III vara, III iarna
- Zona zapada C - s0,k = 2.5 kN/m2
- Zona eoliana B - q0=0,6kPa

locuinta propusa
s c p = 175,60 mp
s c d = 175,60 mp
A TEREN = 2767,00 MP
POT = 6,34 %
CUT = 0,0634

BIROU INDIVIDUAL DE ARHITECTURA			Faza :	Denumire Proiect: CONSTRUIRE LOCUINTA PARTER	Proiect nr. : smp 1521 / 2023
ARHITECT MARIUS-PETRU SANDU T.N.A. - 4680 - NR. 97 / 20.06.2006 OAR IASI			D.T.A.C.	T 58, P 959, NC 71 152, SAT TRESTIANA, COM. GRIVITA, JUD. VASLUI	
SEF PROIECT:	arh. M. SANDU		Sc. 1 : 500	Beneficiar : IORDACHE MARIAN	Pl. nr. : A 02
PROIECTAT:	arh. M. SANDU		Data :	Continut Plansa : PLAN DE SITUATIE	
DESENAT:	arh. M. SANDU		SEPT 2023		