


**PLAN DE SITUATIE**  
SCARA 1:500

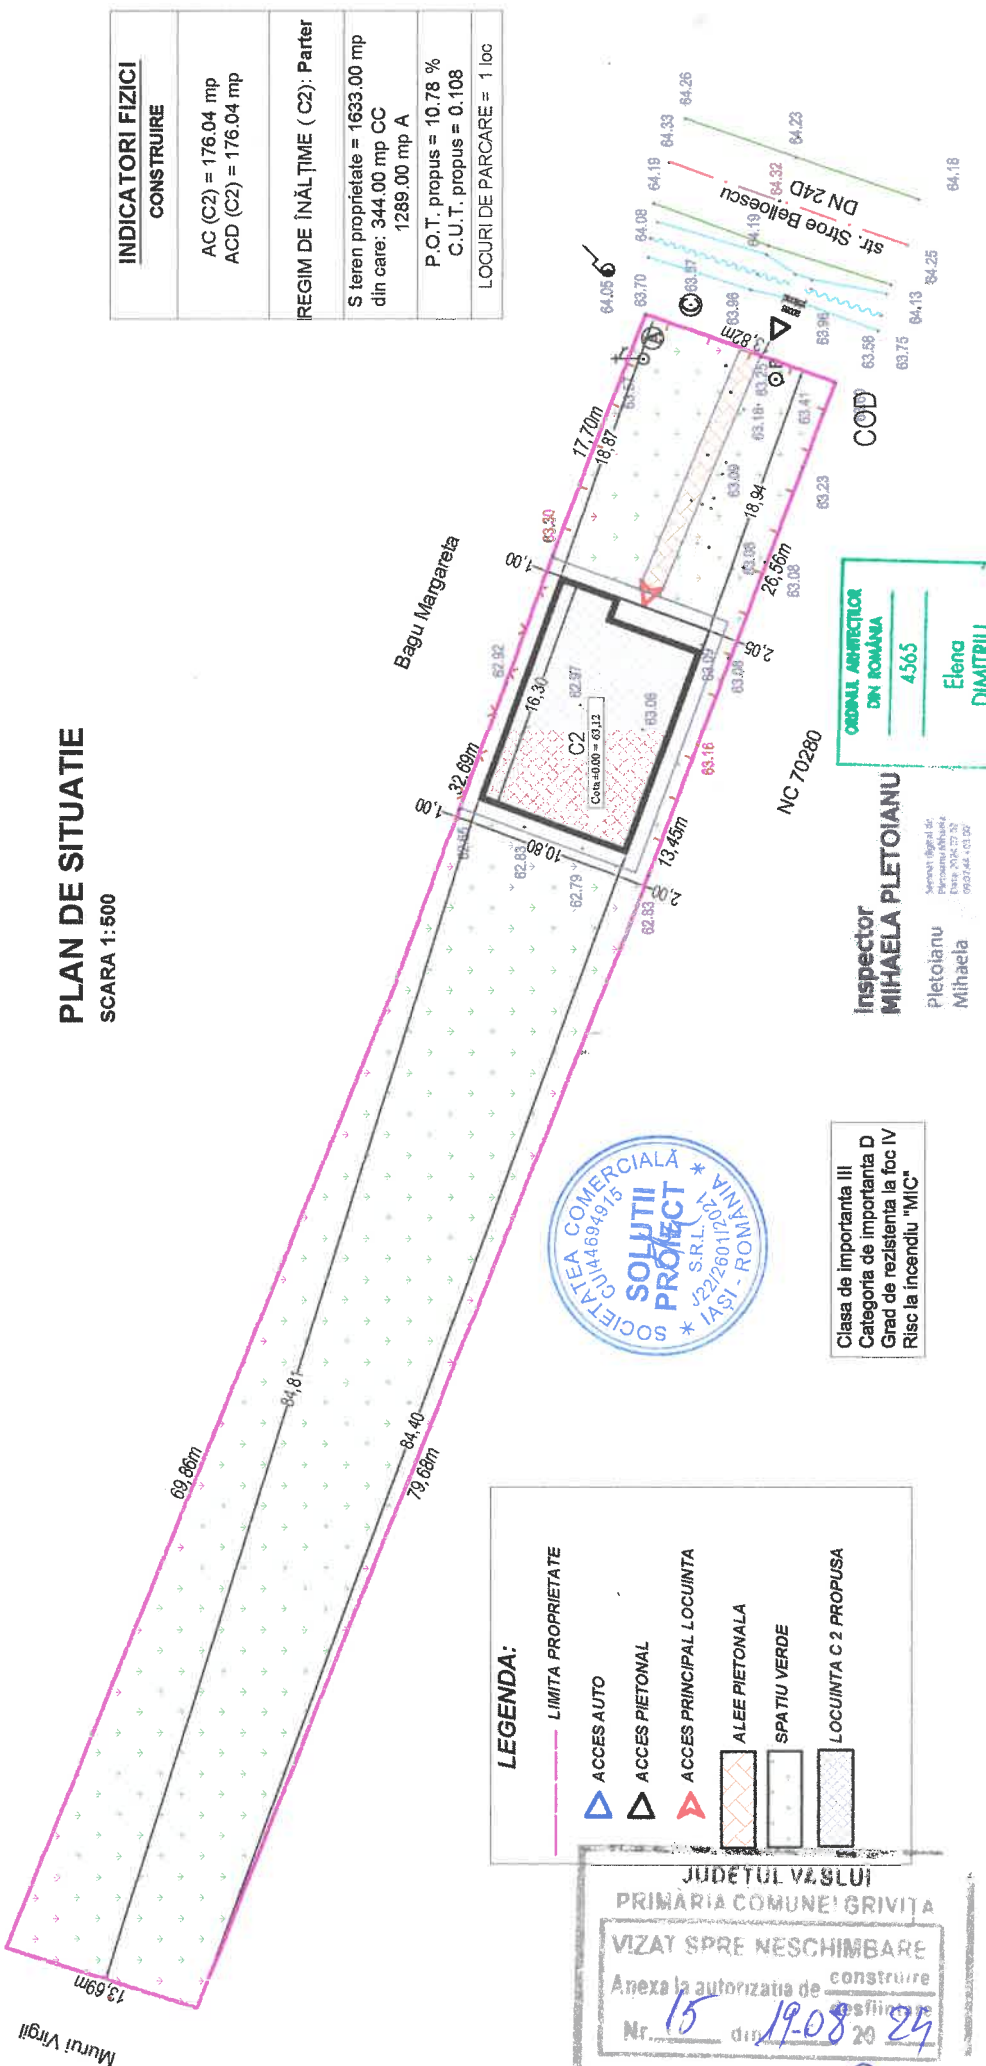

<b>INDICATORI FIZICI CONSTRUIRE</b>
AC (C2) = 176.04 mp ACD (C2) = 176.04 mp
REGIM DE ÎNĂLȚIME (C2): Parter
S teren proprietate = 1633.00 mp din care: 344.00 mp CC 1289.00 mp A
P.O.T. propus = 10.78 % C.U.T. propus = 0.108
LOCURI DE PARCARE = 1 loc



Clasa de importanta III  
Categorie de importanta D  
Grad de rezistenta la foc IV  
Risc la incendiu "MIC"

**Inspector MIHAELA PLETOIANU**  
Pletoianu Mihaela  
Serviciu Regional de Proiectare Urbanistica si Amenajare Terenuri  
093744-0120

**COORDINATOR ARHITECTUR DIN ROMANIA 4565**  
Elena DIMITRIU

**LEGENDA:**

- LIMITA PROPRIETATE
- ACCES AUTO
- ACCES PIETONAL
- ACCES PRINCIPAL LOCUINTA
- ALEE PIETONALA
- SPA TIU VERDE
- LOCUINTA C 2 PROPUSA

JUDETUL VASLUI  
PRIMARIA COMUNEI GRIVITA  
VIZAT SPRE NESCHIMBARE  
Anexa la autorizatia de construire  
Nr. 15 din 19.08.2024  
ARHITECTI SEF

DISTANTE FATA DE TERENURI INVECINATE:  
Nord C2 se inveteceaza la 1.00 m fata de limita de proprietate Bagu Margareta.  
Sud C2 se inveteceaza la 2.05 m fata de limita de proprietate NC 70280.  
Est C2 se inveteceaza la 18.87 m fata de limita de proprietate str. Stroie Bălcescu.  
Vest C2 se inveteceaza la 84.40 m fata de limita de proprietate Murui Virgil.

VERIFICATOR/EXPERT	NUME	SEMNATURA	CERINTA DATA	REFERAT EXPERTIZA NR. /
PROIECTANT GENERAL	<b>S.C. SOLUTII PROIECT S.R.L.</b> J22/2601/2021, CUI 44694915, tel. 0769 335 187 Jud. IASI, com. MIROSLAVA, sat HORPAZ			<b>MURUI VIRGIL</b>
PROIECTANT DE SPECIALITATE	<b>S.C. URBA SISTEM S.R.L.</b> J22/1829/2008, CUI 24027461 IASI, Bdul. Stefan Cel Mare SI Sfant 8-12 E			Loc. Trestiana, Comuna Grivita Nr. cad. 77676, Jud. VASLUI
SPECIFICATIE	NUME	SEMNATURA	SCARA	titlu proiect:
SEF PROIECT	ing. DIMITRIU ELENA		1:500	<b>DESFIINTARE CONSTRUCTIE C1 CONSTRUIRE LOCUINTA</b>
PROIECTAT	ing. HAGIU MARIUS		DATA	titlu plansa:
DESEVAT	ing. BRUMA IRINA		2024	<b>PLAN DE SITUATIE- construire</b>
				beneficiar:
				amplasament:
				PROIECT NR. 33 / 2024
				FAZA D.T.A.C.
				PLANSĂ NR. A - 1b