
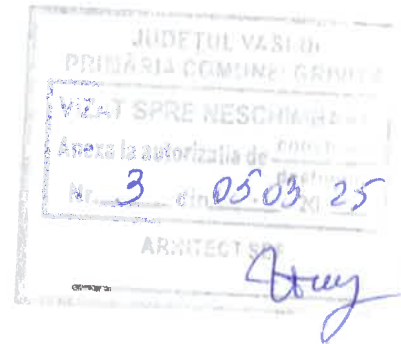


Plan de amplasament și delimitare a imobilului
Scala 1 : 500

Nr. cadastral	Suprafața măsurată	Adresa imobilului
74932	1 175 mp	sat Trestiana, com. Grivita, jud. Vaslui
Cartea funciară nr.	UAT	GRIVITA

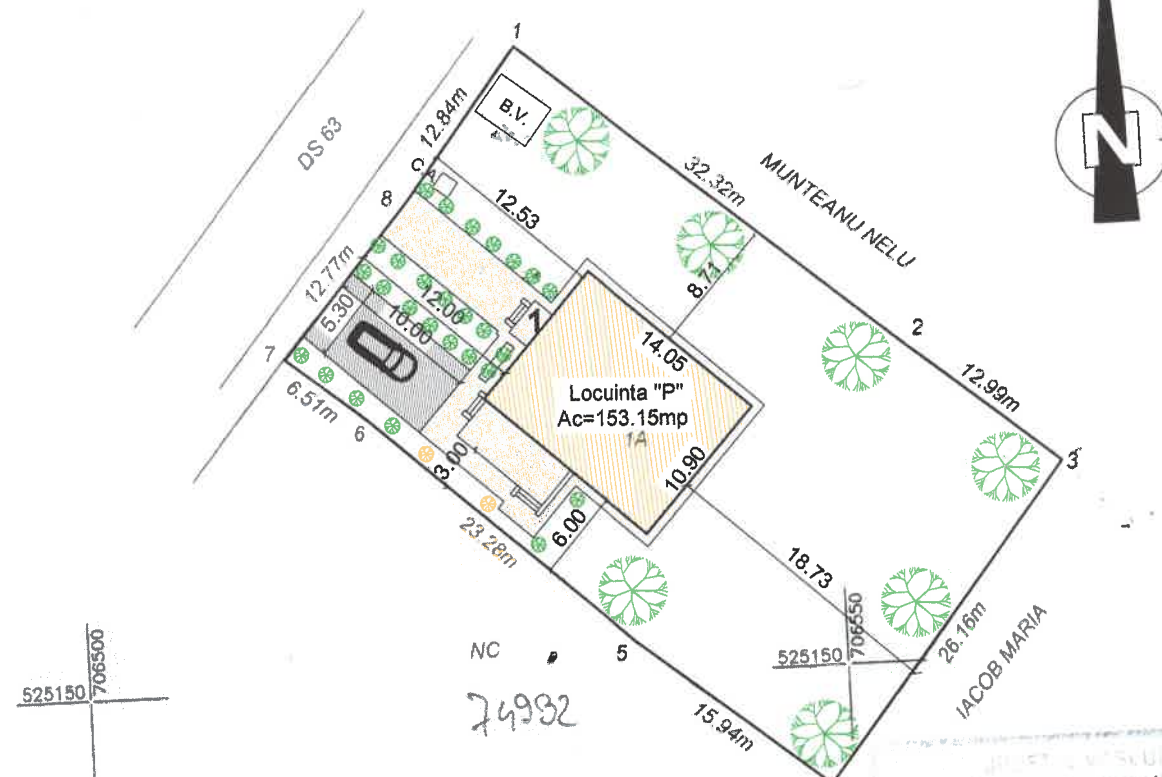

Bilant teritorial:
 A. teren=1175mp
 A. gen. const. la sol prop.=327.77mp
 A. parcare auto = 53.00mp
 A. terasase neacop., alei acces=121.62mp
 A c. = 153.15mp
 A.c.d.=153.15mp
 A.u=120.23mp
 A.locuibila= 86.42mp /4.cam.
 V.loc.=324.62mc
 POTex. = 0%; CUTex.=0
 POTpr. =13.00%; CUTpr.=0.130

LEGENDA:

- Imprejmuire 142.81ml(soclu din beton cu inchideri din panouri metalice)
- Suprafata teren =1175mp
- Constructie-locuinta P propusa pentru executie
- Aleii pietonale,trotuare si terase neacoperite
- Parcare auto
- B.V. Bazin vidanjabil
- C.A. Camin Apometru
- Teren ramas liber A=990.04mp

NOTA:

*Cota ±0.00 a cladirii este cu +55 cm fata de cota terenului natural in punctul 1 si pe toata suprafata acesteia. Pe amplasamentul cladirii, se propune nivelarea terenului si aducerea pamantului la acelasi nivel in functie de cotele prevazute in planul proiectului.

*Apele pluviale de pe cladire vor fi preluate de catre sistemul de jgheaburi, burlane si vor fi evacuate in rigole de colectare ce se vor deversa intr-un bazin de colectare a apei pluviale.

*Acceleratia terenului pentru proiectare
 - P100-1/2013 : ag=0.35g
 *Perioada de colt Tc = 1.0 sec, cf. P100/2013
 *Msk: grad de seismicitate asimilat - VIII
 *Clasa de importanta conform -P100-1/2013 tabel 4.2. si conform CR0-2012, tabel A.1.1 - IV
 *Categorica de importanta - conform HG 766/1997 si Metodologiei de determinare, publicate in BC 4/96): "D"
 *Valoarea caracteristica a incarcarii din zapada pe sol -CR1-1-3/2012 S_{0,k}=2.5kN/mp
 *Zona incarcari vant -CR1-1-4/2012 : 0.60KPa
 *Zona climatica STAS 6472/2-83 : III
 *Zona eoliana STAS 1907/1-97 : II
 *Adancime de inghet - STAS 6054/77 : 0.80-0.90M
 *Categorica de importanta D
 *Gradul de rezistenta la foc - II

A. Date referitoare la teren				Mențiuni
Nr. parcelă	Categorie de folosință	Suprafața (mp)	Valoarea de impozitare (lei)	
2	A	1 175		LOT 2
Total		1 175		

Suprafața totală măsurată = 1 175 mp

Executant: RIMBOI LAURENȚIU-VICENȚIU Confirm executarea măsurătorilor din teren, corectitudinea întocmirii documentației cadastrale și corespondența acesteia cu realitatea din teren (semnătura și ștampila) Data: 15.07.2019	Inspector Confirm introducerea imobilului în baza de date integrată și atribuirea numărului cadastral Parafa, semnătura și data, ștampila BCPI
--	--

EXPERT					
VERIFICATOR					
VERIFICATOR / EXPERT	NUME	SEMNATURA	CERINTE	REFERAT EXPERTIZA NR./DATA	
PROIECTANT GENERAL: SENIOR DESIGN PROJECT SRL str. Primaverii, nr. 4, bl. A1-5, sc. 3 Loc. Barlad, jud. Vaslui CUI 37136452 ; F37/139/2017 contact: 0755392278		PROIECTANT ARHITECTURA: SC NEW SPACE SRL Str. Cuza Voda, Bl. 21, Ap. 41, Parter, Roman, jud. Neamt		Beneficiar: BUCATARU GABRIEL	PROIECT NR. 19 / 2023
SPECIFICATIE		NUME	SEMNATURA	SCARA	Titlu proiect: CONSTRUIRE LOCUINTA PARTER
SEF PROIECT		arh. VASILIU DANIEL		1:500	Titlu plansa: PLAN DE SITUATIE
PROIECTANT		arh. VASILIU DANIEL		DATA	FAZA: D.T.A.C.
DESENAT		ing. ISTRATE IULIAN		03 / 2023	PLANSĂ NR. A 01