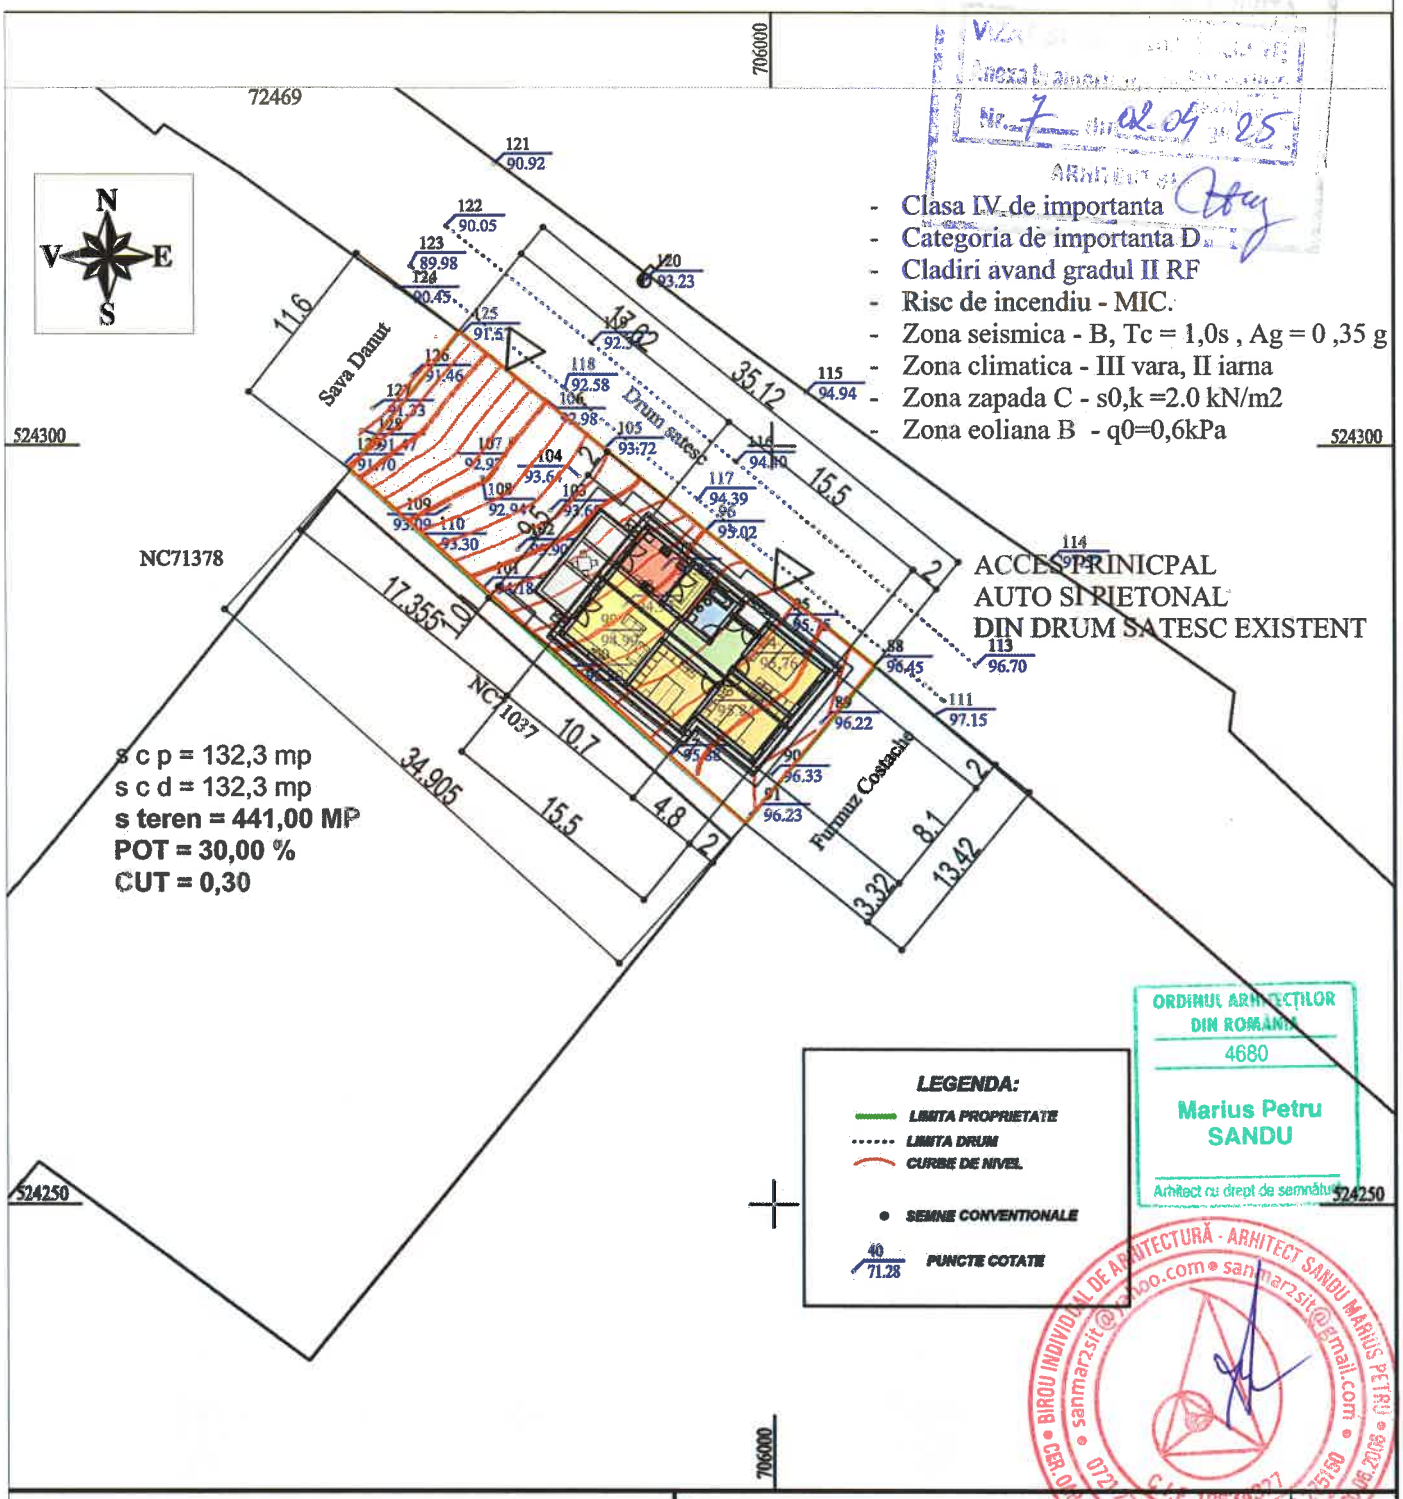

- Clasa IV de importanta
- Categoria de importanta D
- Cladiri avand gradul II RF
- Risc de incendiu - MIC.
- Zona seismica - B, Tc = 1,0s , Ag = 0 ,35 g
- Zona climatica - III vara, II iarna
- Zona zapada C - s0,k =2.0 kN/m2
- Zona eoliana B - q0=0,6kPa

ORDINUL ARHITECTILOR DIN ROMANIA
4680
Marius Petru SANDU
Arhitect cu drept de semnătură

BIROU INDIVIDUAL DE ARHITECTURA - ARHITECT SANDU MARIUS PETRU • CER. OAR 149/20 • 0721 275150 • OAR IASI • 0751 275150 • OAR 97/20.06.2006 • TNA 4680 • sanmar2sit@yahoo.com • sanmar2sit@gmail.com

EXECUTANT: INTOCMIT PETCU AUREL Digitally signed by PETCU AUREL Reason: OCPI, B, RO-VS-F, 0015 Date: 2025.03.02 21:51:13 +02'00'	**BENEFICIARI:** **GRIGORAS STEFAN si CRISTEA SUNITA** AMPLASAMENT OBIECTIV: Intravilan Com. Grivita, loc.Trestiana, T.75, P.1247/2/1 NC:70849, CF:70849, judetul VASLUI		PROIECT NR. 1
	Scară 1:500	***PLAN DE SITUATIE*** ***STUDIU TOPOGRAFIC*** ***Sistem de proiectie Stereografic 1970***	Faza: A.C.
	DATA 2025		Pl.Nr. 1

BIROU INDIVIDUAL DE ARHITECTURA ARHITECT MARIUS-PETRU SANDU T.N.A. - 4680 - NR. 97 / 20.06.2006 OAR IASI		Faza : **D.T.A.C.**	Denumire Proiect : CONSTRUIRE LOCUINTA PARTER IMPREJMUIRE TEREN SI RACORD UTILITATI STRADA AUREL VLAICU, NR 22. NC 70 849, SAT TRESTIANA, COM. GRIVITA	Proiect nr. : smp 1649 / 2025
SEF PROIECT:	arh. M. SANDU	Sc. 1 : 500	Beneficiar : CRISTEA SUNITA	Pl. nr. : **A 01'**
PROIECTAT:	arh. M. SANDU	Data : FEBR 2025	Continut Plansa : PLAN DE SITUATIE PER R.T.	
DESENAT:	arh. M. SANDU			