

Corp C1-Locuinta
ce se va desfiinta

Ac = 39.00 mp
Ad = 39.00 mp
Au = 25.70 mp

Corp C2-Anexa
ce se va desfiinta

Ac = 36.00 mp
Ad = 36.00 mp
Au = 24.60 mp

SITUATIE PROPUSA


Corp C1
Locuinta propusa
Ac = 127.90 mp
Ad = 127.90 mp
Au = 100.00 mp

h streasina = 2.70 m
H coama = 5.00 m

cota +/-0.00 = 65.50

JUDETUL VASLUI
ARIA COMUNEI
SPRE NESOM
la autorizatia de
5 din 15.04.2016

ARHITECT SE

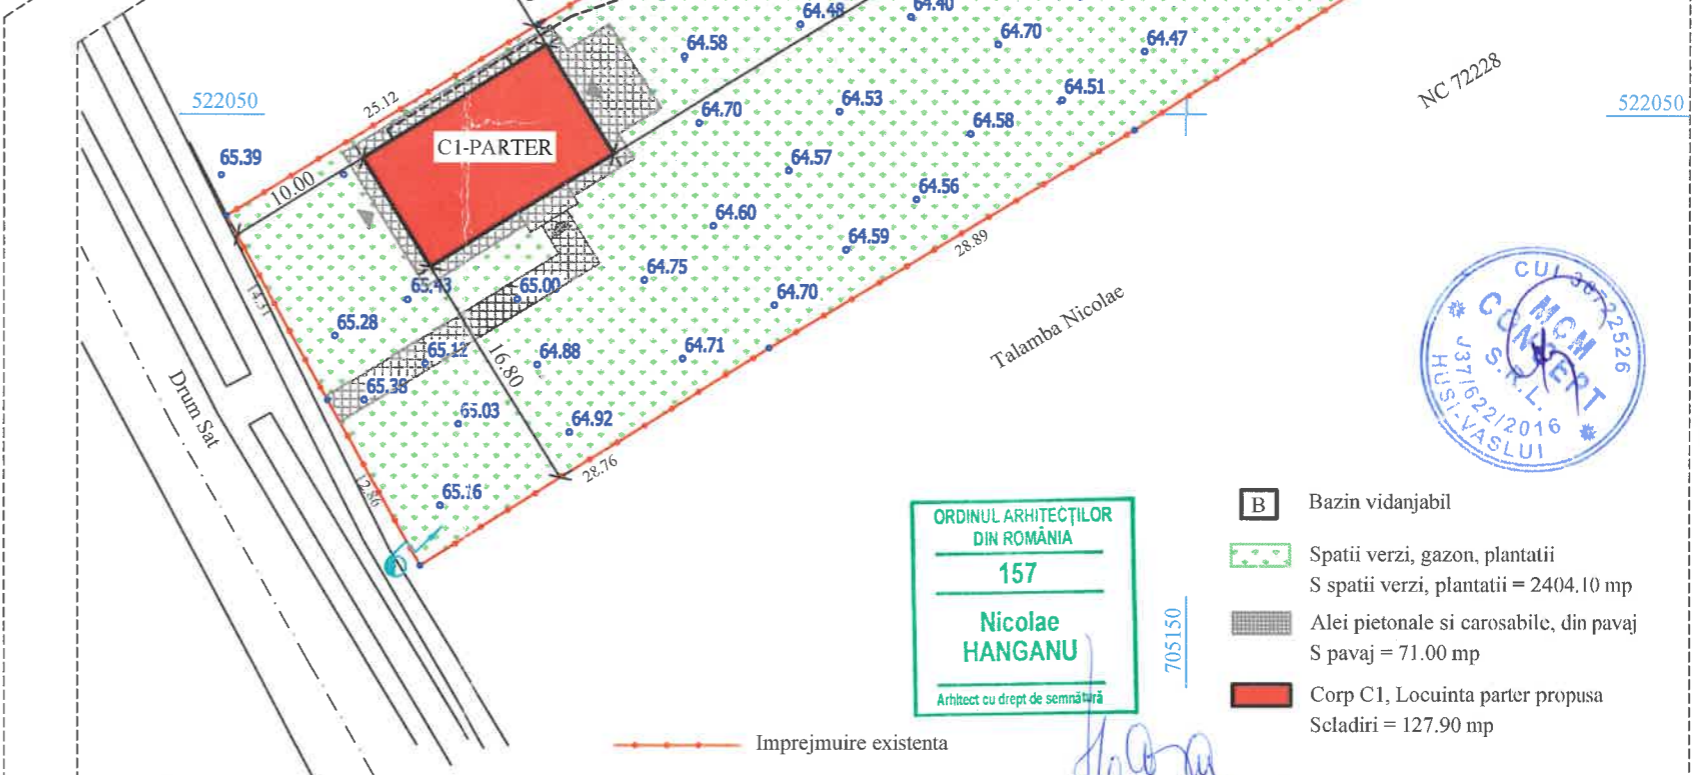

C1, C2 - Corpuri cladiri ce se vor desfiinta
S cladire = 75.00 mp

ORDINUL ARHITECTILOR
DIN ROMANIA
157
Nicolae HANGANU
Arhitect cu drept de semnatura

- B Bazin vidanjabil
- Spatii verzi, gazon, plantatii
S spatii verzi, plantatii = 2404,10 mp
- Alei pietonale si carosabile, din pavaj
S pavaj = 71.00 mp
- Corp C1, Locuinta parter propusa
S cladiri = 127.90 mp



ag=0,35g; Tc=1,00s
Clasa de importanta: IV
Categoria de importanta: "D"
Nivel de stabilitate la foc IV

P.O.T. existent = 2.88%
C.U.T. existent = 0.02
P.O.T. propus = 4.91%
C.U.T. propus = 0.04

S teren = 2603,00 mp, determinati topometric

Constan
tin
Sebastian
n Sofron
Digitally signed
by Constantin
Sebastian
Sofron
Date:
2022.03.11
09:03:15
+02'00'

Vizat,
OCPI Vaslui

SPECIFICATIE	NUME	SEMNTURA	CERINTA	BENEFICIAR/EXPERTIZA NR./DATA
	MCM CONCEPT			Beneficiar: VIZITIU GICU DANIEL
			S.C. MCM CONCEPT S.R.L. J37/622/2016, CUI: 36722526	Adresa: Mun. Barlad, str. Mihai Viteazu, nr.6, bl.D2 sc.E, et.1, ap.62, Jud. Vaslui
			Mun. Husi, str. Alexandru Ioan Cuza, nr. 105, Jud. Vaslui tel. 0742 108 708, e-mail: morarucorneliu@yahoo.com	Titlu proiect: Desfiintare Corp C1-locuinta, CorpC2 Construire locuinta parter
SPECIFICATIE	NUME	SEMNTURA	scara:	Amplasament: Sat Grivita, Com. Grivita, CF 76089 str Stroee Belloescu, nr 194, Jud. Vaslui
SEF PROIECT	ing. Moraru C.		1/500	
PROIECTAT	Arh. Hanganu N.		data:	Titlu plansa:
DESENAT	ing. Moraru C.		2025	PLAN DE SITUATIE
				FAZA D.T.A.C.
				PLANSA A1

Proiect
nr.112
FAZA
D.T.A.C.
PLANS
A1