


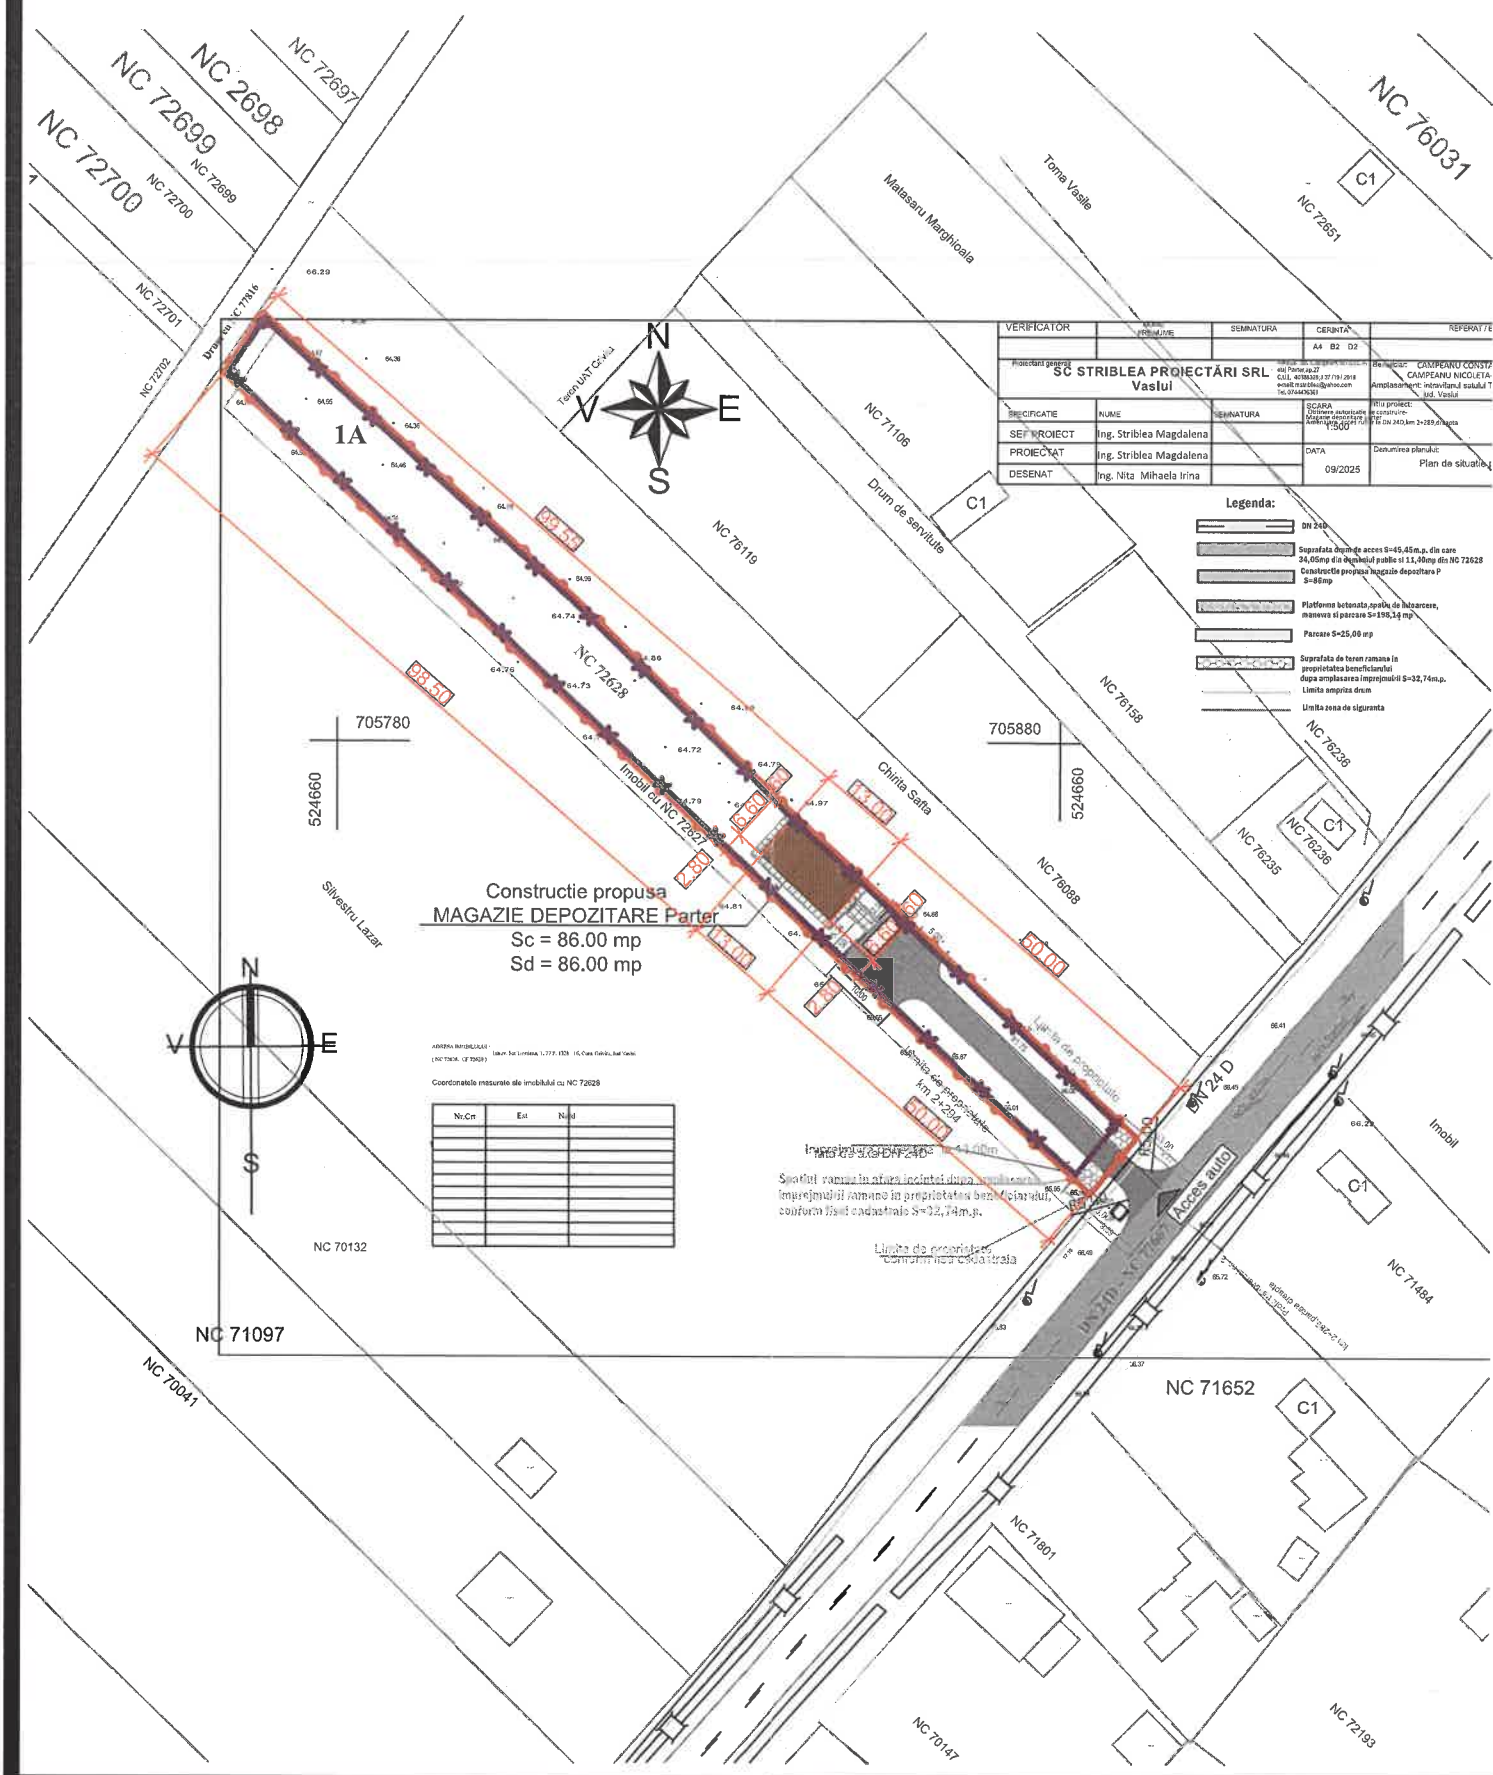

PLAN SITUATIE

scara 1:1000

LEGENDA

- Limita proprietate
- Imprejmuire
- Construcție PROPUSA
- S construita = 86.00 mp
- S desfasurata = 86.00 mp
- Circulatie auto / parcare
- Circulatie pietonala / trotuare / alei

BILANT TERITORIAL

- Suprafata teren = 1688.00 mp din acte
- Procentul de ocupare al terenului P.O.T. :
EXISTENT - 0.00% | PROPUS - 5.10%
- Coeficientul de utilizare al terenului C.U.T.:
EXISTENT - 0.000 | PROPUS - 0.051

PREVEDERI DE PROIECTARE PENTRU CLADIRI "

- zona de hazard seismic cu acceleratia terenului $a_g=0,35\text{ g}$;
- Msk: grad de seismicitate asimilat = VII;
- perioada de colt $T_c = 1,0\text{ sec}$;
- clasa de importanta IV (conform normativului P 100-1/2013, tabelul 6.1.);
- categoria de importanta D (HG 766/97 si Metodologia de determinare publicata in BC 4/96)

NOTE GENERALE:

- Executantul este obligat sa verifice toate dimensiunile si cantitatile de materiale pe santier inainte de inceperea executiei si sa comunice proiectantului diferentele constatate, in caz contrar, este direct responsabil pentru modificarile aduse proiectului si realizate fara avizul proiectantului general.
- Executantul se obliga sa anunte Proiectantul General/ Project Managerul daca apar neclaritati pe santier sau daca dimensiunile si / sau detaliile lipsesc din desene inainte de inceperea lucrarilor pe santier. Pana la rezolvarea neconcordanțelor se opresc lucrarile.
- Executantul trebuie sa respecte cotele si specificatiile precizate in desen (a nu se masura pe planuri).
- Dimensiunile si pozitionarea exacta a tamplariei, obloanelor si a pragurilor/ glafurilor de piatra si lemn vor fi adaptate in functie de detaliile furnizorului de tamplarie agreat.



Plan de incadrare in zona

scara 1:5000



Proiectant: S.C. EUROVEST S.R.L. Nr. registrul comertului J 10 1052 2007 Cod unit de inregistrare RO22325042 Cont inregistrare RO627REZ1685029X000168, Timisoara Buzau Republika nr. 13A, Inc. Razvan, Romania			Beneficiar		CAMPEANU CONSTANTIN CAMPEANU NICOLETA-ROXANA	Proiect nr. EVT15/2025
SPECIFICATIE	NUME	SEMNATURA	SCARA :	Titlu proiect	CONSTRUIRE MAGAZIE DEPOZITARE PARTER	Faza
SEF PROIECT	arh. Ovidiu APETREI		1:1000	Adresa:	sat Trestiana, com. Grivita, jud. Vaslui - NC 72628	D.T.A.C.
PROIECTAT	arh. Ovidiu APETREI			Titlu planșă:	PLAN DE SITUATIE	Planșă nr. A1
DESENAT	arh. Andrei TODERASCU		Data: 2025			