



Nr. 2039 / 11.04.2018

AVIZAT
Primar,
Munteanu Alina Iuliana

ANUNȚ PRIVIND INTENȚIA DE ELABORARE
A PLANULUI URBANISTIC ZONAL
pentru



„ *Elaborare P.U.Z. în vederea construirii : Corp C1- Spațiu comercial produse funerare, Corp C2- Spațiu îmbălsămare, Corp C3- garaj , împrejmuire teren* “

Inițiator/beneficiar: **Săvinescu Sergiu-Daniel și Săvinescu Doina-Cristina**, cu domiciliul în județul Vaslui, mun. Bârlad, str. Islaz, nr.49.

Argumentație: stabilirea reglementărilor urbanistice în vederea „ *Elaborare P.U.Z. în vederea construirii : Corp C1- Spațiu comercial produse funerare, Corp C2- Spațiu îmbălsămare, Corp C3- garaj , împrejmuire teren* ” . Terenul studiat se află în intravilanul satului Trestiana, comuna Grivița, județul Vaslui.

Publicul este invitat să transmită observații și propuneri privind intenția de elaborare a planului până cel mai târziu la data de: 13.04.2018.

Comentariile, observațiile și propunerile referitoare la intenția de elaborare a planului urbanistic zonal pot fi transmise prin:

- scrisori depuse la registratura autorității între orele: 09.00-14.00.
- scrisori transmise prin poștă pe adresa primăriei (cu data de trimitere în termenul limită indicat)

- alte forme (explicitare) nu este cazul

Observațiile vor fi transmise către dna. Nistor Maria - responsabil urbanism, pe adresa: Primăria comunei Grivița - sat Grivița, comuna Grivița, județul Vaslui, telefon 0235/424744, fax: 0235/424677, e-mail: primaria_grivita2000@yahoo.com.

Observațiile sunt necesare în vederea elaborării documentației PUZ: pentru „ *Elaborare P.U.Z. în vederea construirii : Corp C1- Spațiu comercial produse funerare, Corp C2- Spațiu îmbălsămare, Corp C3- garaj , împrejmuire teren* “

Răspunsul la observații va fi pus la dispoziția publicului începând cu data de 14.04.2018 prin:

- afișare la sediul primăriei și pagina de internet;
- în scris celor care au formulat observații/sugestii

Etapele preconizate pentru consultarea publicului până la aprobarea planului:

1. Anunțarea intenției, perioada: 12.04.2018-13.04.2018
2. Prezentarea soluției urbanistice, perioada: 17.04.2018- 11.05.2018
3. etapa finalizării și aprobării, perioada: 14.05.2018-15.05.2018

- schema planului de urbanism intenționat

Întocmit,
Compartiment urbanism
și amenajarea teritoriului
Nistor Maria



ORDINUL ARHITECTILOR
DIN ROMANIA
8655
Alexandra-Daniela IFTODE
Arhitect cu drept de semnătură




Amplasament Obiectiv

Nota:

1. Amplasamentul constructiilor se afla in zona de seismicitate a carei valoare de virf a acceleratiei terenului pentru proiectare este $a_g=0.35g$ si perioada de colt $T_c=1.0s$, conform prevederilor normativului P100-1/2013-cod de proiectare seismica-Partea I
2. Clasa de importanta IV
3. Categoria de importanta D

Verificator:	.				
Verificator/Expert	Nume si prenume	Semnatura	Cerinta	Referat ; data:	
Proiectant:	S.C. PLATINIT VASLUI S.R.L. VASLUI J 37/520/2008			Beneficiari: SĂVINESCU SERGIU DANIEL SĂVINESCU DOINA CRISTINA	Nr. Proiect:
Administrator:	Ing. Bişu Daniel			Elaborare P.U.Z. în vederea construirii: Corp C1 - Spaţiu comercial produse funerare, Corp C2 - Spaţiu îmbalsamare, Corp C3 - garaj, împrejurire teren sat Trestiana, comuna Grivita, judeţul Vaslui	40/2018
Specificatie	Nume si prenume	Semnatura	Scara:	Denumire plansa:	Etapa:
SEF PROIECT	Arh. Iftode Alexandra Daniela	<i>Alexandra Iftode</i>	1:5000	PLAN DE INCADRARE IN ZONA	P.U.Z.
PROIECTAT	Arh. Iftode Alexandra Daniela	<i>Alexandra Iftode</i>	Data:		Nr Plansa:
DESENAT	Arh. Iftode Alexandra Daniela	<i>Alexandra Iftode</i>	02.03.2018		A ₁

Proiect realizat cu AUTOCAD LT 2009-pachet 5 licente

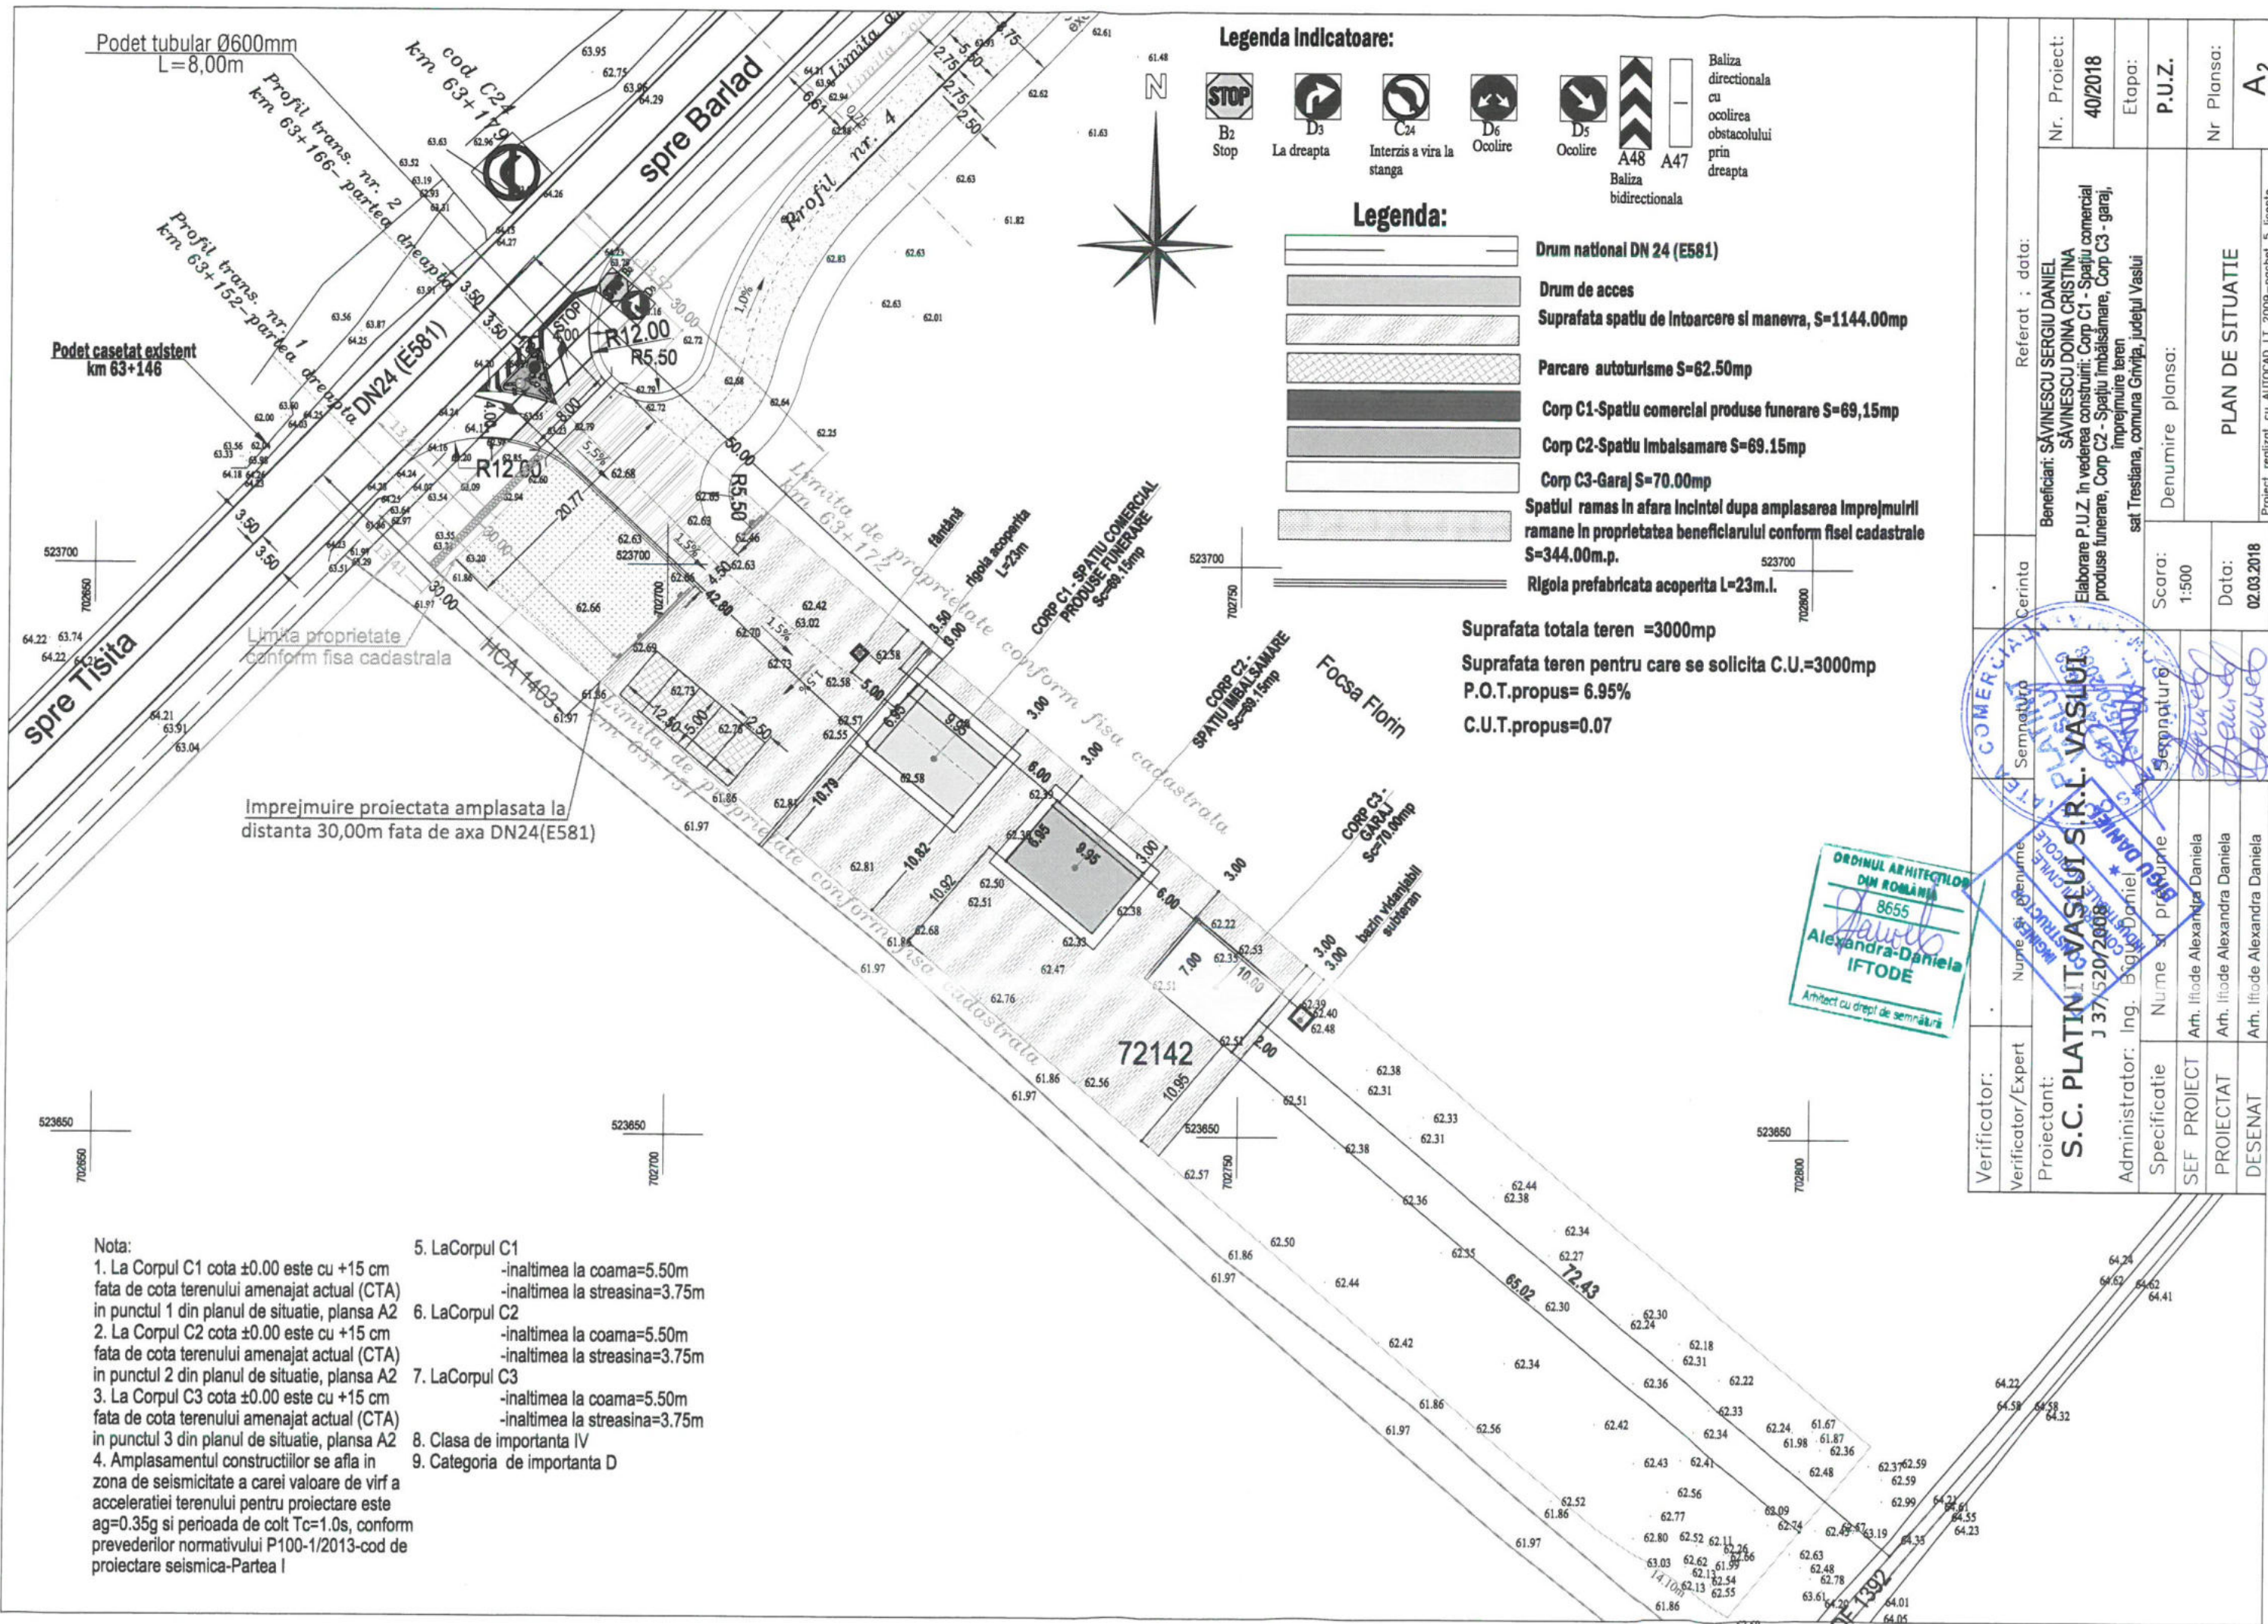

Legenda Indicatoare:

- B2 Stop
- D3 La dreapta
- C24 Interzis a vira la stanga
- D6 Ocolire
- D5 Ocolire
- Baliza A48 A47 Baliza bidirectionala
- Baliza directionala cu ocolirea obstacolului prin dreapta

Legenda:

- Drum national DN 24 (E581)
- Drum de acces
- Suprafata spatii de intoarcere si manevra, S=1144.00mp
- Parcare autoturisme S=62.50mp
- Corp C1-Spatiu comercial produse funerare S=69,15mp
- Corp C2-Spatiu imbalsamare S=69.15mp
- Corp C3-Garaj S=70.00mp
- Spatiul ramas in afara incintei dupa amplasarea imprejurii ramane in proprietatea beneficiarului conform fisei cadastrale S=344.00m.p.
- Rigola prefabricata acoperita L=23m.l.

Suprafata totala teren = 3000mp
 Suprafata teren pentru care se solicita C.U.=3000mp
 P.O.T.propus= 6.95%
 C.U.T.propus=0.07

- Nota:**
1. La Corpul C1 cota ±0.00 este cu +15 cm fata de cota terenului amenajat actual (CTA) in punctul 1 din planul de situatie, plansa A2
 2. La Corpul C2 cota ±0.00 este cu +15 cm fata de cota terenului amenajat actual (CTA) in punctul 2 din planul de situatie, plansa A2
 3. La Corpul C3 cota ±0.00 este cu +15 cm fata de cota terenului amenajat actual (CTA) in punctul 3 din planul de situatie, plansa A2
 4. Amplasamentul constructiilor se afla in zona de seismicitate a carei valoare de virf a acceleratiei terenului pentru proiectare este $a_g=0.35g$ si perioada de colt $T_c=1.0s$, conform prevederilor normativului P100-1/2013-cod de proiectare seismica-Partea I
 5. La Corpul C1
 - inaltimea la coama=5.50m
 - inaltimea la streasina=3.75m
 6. La Corpul C2
 - inaltimea la coama=5.50m
 - inaltimea la streasina=3.75m
 7. La Corpul C3
 - inaltimea la coama=5.50m
 - inaltimea la streasina=3.75m
 8. Clasa de importanta IV
 9. Categoria de importanta D

Verificator:	Cerinta	Referat, data:
Verificator/Expert	Semnatura	
Proiectant:	Nume si prenume	Beneficiar: SAVINESCU SERGIU DANIEL SAVINESCU DOINA CRISTINA
Administrator:	Nume si prenume	Elaborare P.U.Z. in vederea construirii: Corp C1 - Spatiu comercial produse funerare, Corp C2 - Spatiu imbalsamare, Corp C3 - garaj, imprejurire teren sat Trestiana, comuna Grivita, judetul Vaslui
Specificatie	Nume si prenume	Denumire plansa:
SEF PROIECT	Arh. Iftode Alexandra Daniela	Scara: 1:500
PROIECTAT	Arh. Iftode Alexandra Daniela	Data: 02.03.2018
DESENAT	Arh. Iftode Alexandra Daniela	
		Nr. Proiect: 40/2018
		Etapa: P.U.Z.
		Nr Plansa: A2
		PLAN DE SITUATIE

ORDINUL ARHITECTILOR DIN ROMANIA
 8655
 Alexandra-Daniela IFTODE
 Arhitect cu drept de semnatura

COMERCIAL
 S.C. PLATINUT VASLUI S.R.L. VASLUI
 J 37/520/2008
 Administrator: Ing. Bogdan Daniel
 Sef proiect: Iftode Alexandra Daniela
 Proiectat: Iftode Alexandra Daniela
 Desenat: Iftode Alexandra Daniela